


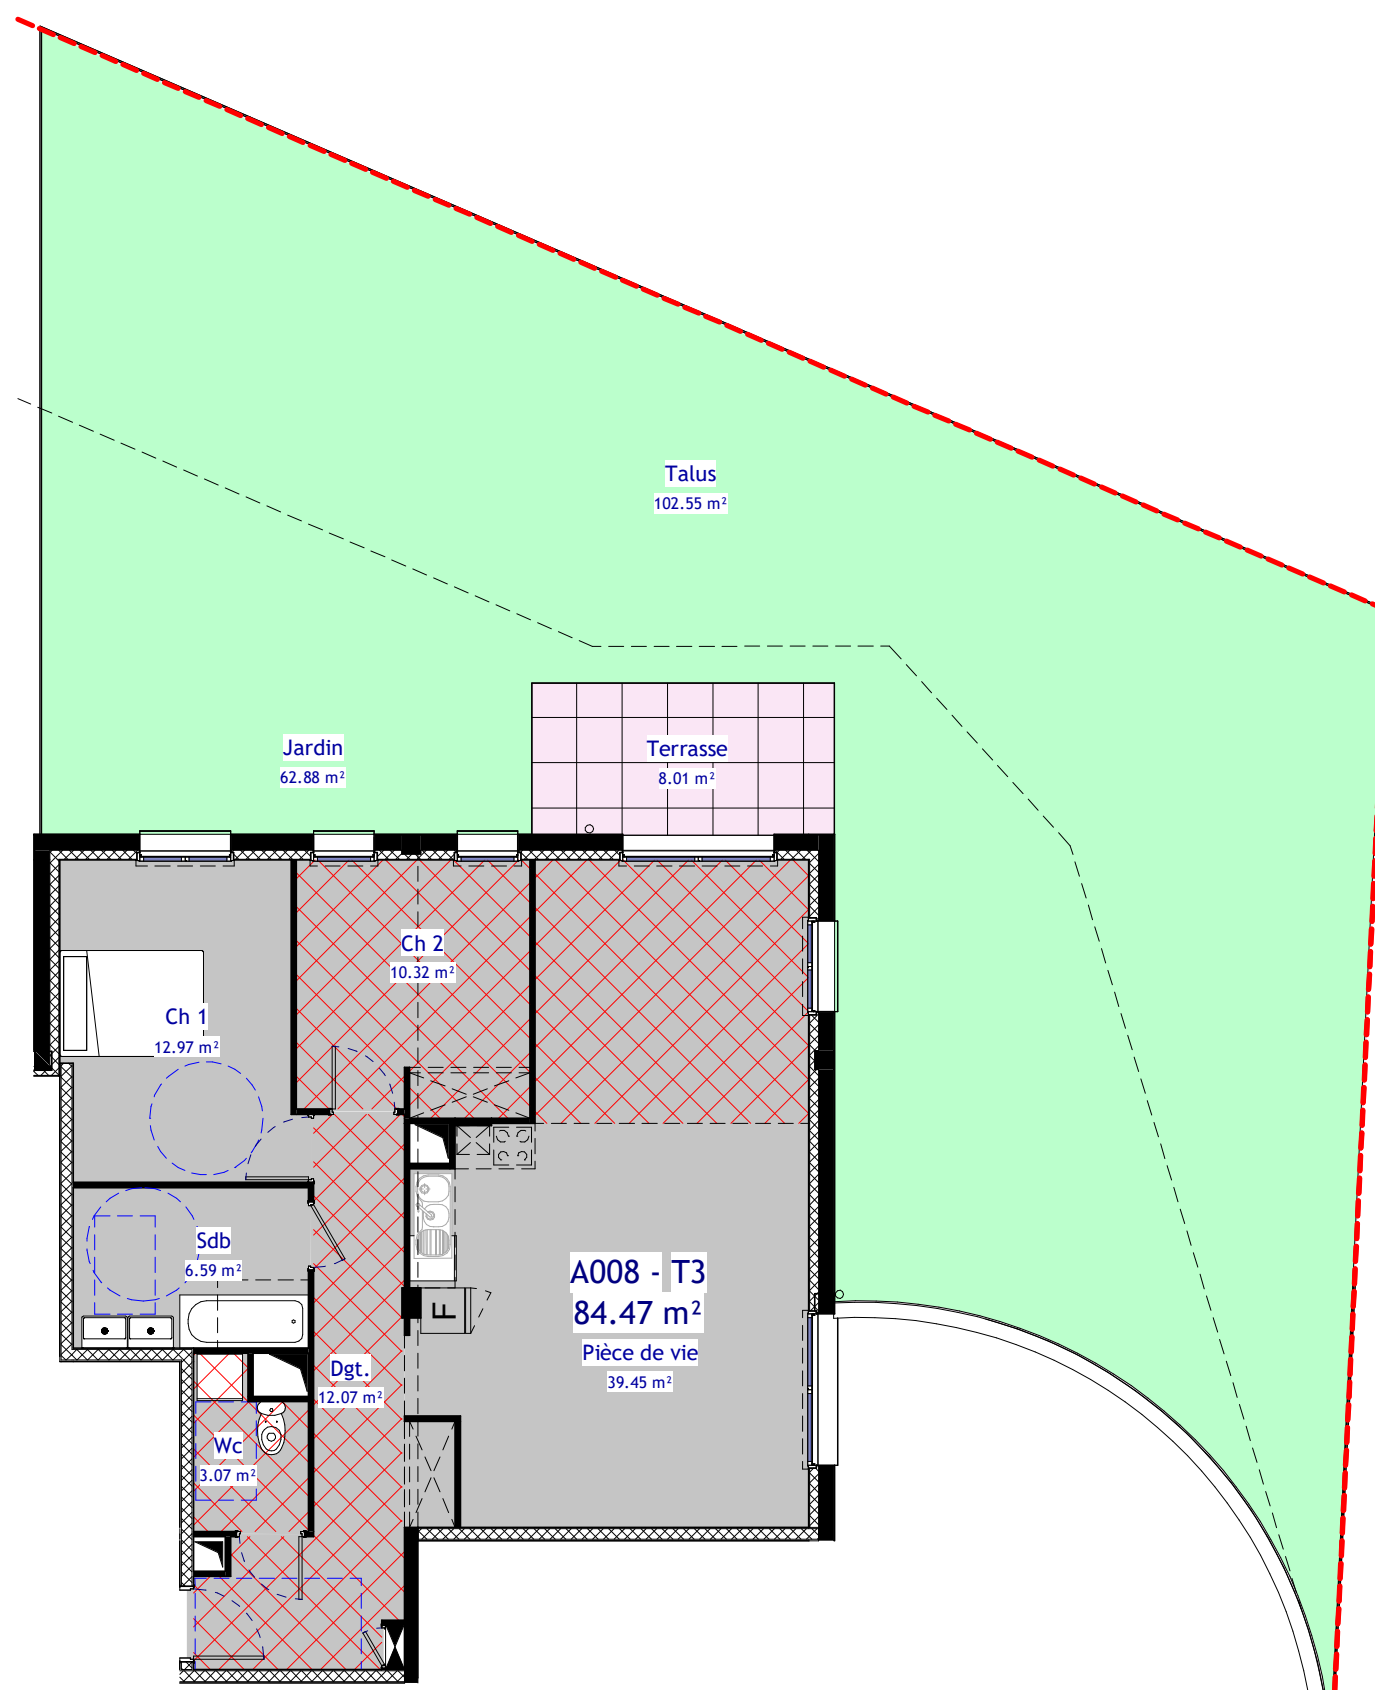

1 PDV A008 - GENERAL
Ech : 1 : 100

SCCV

LES BALCONS DE MEYRIÉ



LES BALCONS DE MEYRIE

OAP SECTEUR DES NOYERS NORD 38300 MEYRIE

LOT A008-T3 - RDC

Dgt.	12.07 m ²
Pièce de vie	39.45 m ²
Ch 1	12.97 m ²
Ch 2	10.32 m ²
Sdb	6.59 m ²
Wc	3.07 m ²
TOTAL LOT A008	84.47 m ²

SURFACES ANNEXES A008

Jardin	62.88 m ²
Terrasse	8.01 m ²
Talus	102.55 m ²
TOTAL LOT A008	173.44 m ²