


LES TRAVERSÉES DE L'AGNY


2640 ROUTE DEPARTEMENTALE №1085
38300 NIVOLAS-VERMELLE

PLAN DE PRE-COMMERCIALISATION


SD'access 
L'accès à votre mesure

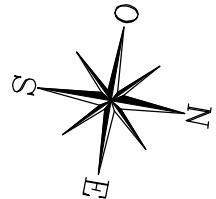

PLAN DE MASSE

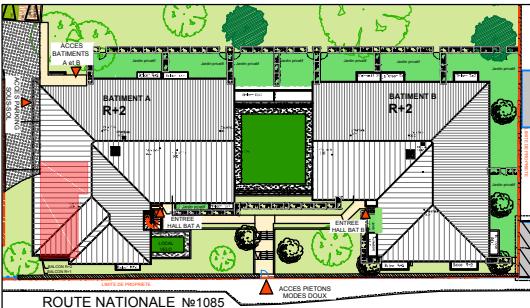

PLAN D'ETAGE

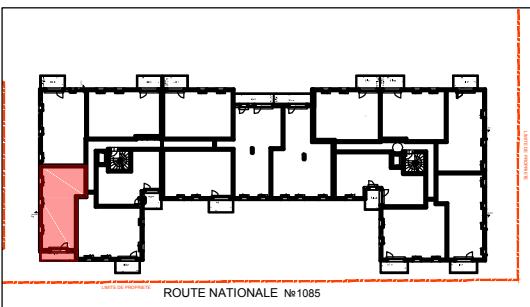

N° A223 TYPE: T3 NIVEAU: 2° étage

TABLEAU DE SURFACES | SURFACE HABITABLE

ENTREE	7,37	m ²
SEJOUR / CUISINE	27,08	m ²
CHAMBRE 1	11,46	m ²
CHAMBRE 2 +PL	10,64	m ²
SALLE DE BAINS + WC	6,55	m ²
SURFACE TOTALE HABITABLE	63.10	m ²
BALCON	6,36	m ²
SURFACE TOTALE PRIVATIVE	69.46	m ²


LEGENDE

	PRISE 16A COMMANDEE		APPLIQUE EXTERIEURE	
	PRISE 16A		DAAF DETECTEUR ET AVERTISSEUR AUTONOME DE FUMEE (LE RETELECTRICITE POURRA AJUSTER LA POSITION DU DAAF SI NECESSAIRE)	
	PRISE ETANCHE		VIDEOPHONE	
	TERMINAL 32A		PRISE RJ 45	
	PRISE 20A SPECIALISEE (Four, Lave-vaisselle ou Lave-linge)		ETEL ESPACE TECHNIQUE ELECTRIQUE DU LOGT.	
	PRISE 16A HAUTE		ROBINET DE PUISAGE	
	PRISE 16A HAUTE MICRO-ONDES		BALLON D'EAU CHAUDE SUR PIED	
	SORTIE DE FIL HOTTE		BALLON D'EAU CHAUDE SUSPENDU	
	SORTIE DE FIL EN PLAFOND		RADIATEUR	
	SORTIE DE FIL EN APPLIQUE		SECHE-SERVETTES	
LL	LAVE LINGE	CUI	BLOC CUSSION	TR1 TRI SELECTIF
LV	LAVE VAISSELLE	F	REFRIGERATEUR	LC LINÉAIRE COMPLÉMENT (EXIGENCE NF HABITAT)
MP	MODULE PACK (SI PACK PAV OU PAL ACHETÉ EN SUPPLEMENT)	VR	VOLET ROULANT	LIMITE SUPÉRIEURE DE TRAPPES DE VISITE DE CUISINES < 75CM DU SOL FIN
AV	ALLEGÉ VITREE	GC	GARDE-CORPS	SOFITE
RETOBEMEE DE POUTRE				

Hauteur sous plafond des pièces principales sauf mention particulière : 2.50 m

Echelle	0 0,5 1m	Date 22/12/2023	Indice : 0
---------	--------------------	--------------------	------------

DES MODIFICATIONS SONT SUSCEPTIBLES D'ETRE APORTEES A CE PLAN EN FONCTION DES NECESSITES TECHNIQUES OU REGLEMENTAIRES DE LA REALISATION, TANT EN CE QUI CONCERNE LES DIMENSIONS LIBRES, QUE L'EQUIPEMENT. LES SURFACES, LES HAUTEURS SOUS PLAFOND AINSI QUE LES HAUTEURS DE SEUILS OU D'ALLEGES INDIQUEES SONT APPROXIMATIVES. LES RETOMBES, SOFFITES, FAUX-PLAFONDS, TRAPPES DE VISITES, AINSI QUE L'EMPLACEMENT DES DESCENTES D'EAUX PLUVIALES, DES EQUIPEMENTS SANITAIRES NE SONT PAS TOUTES FIGURES OU LE SONT A TITRE INDICATIF. LE NOMBRE, LA TAILLE ET L'EMPLACEMENT DES RADIATEURS SONT DONNES A TITRE INDICATIF ET SERONT PRECISES APRES ETUDE THERMIQUE. AUCUN ELEMENT DE CUISINE N'EST FOURNI HORS ACHAT PACK.

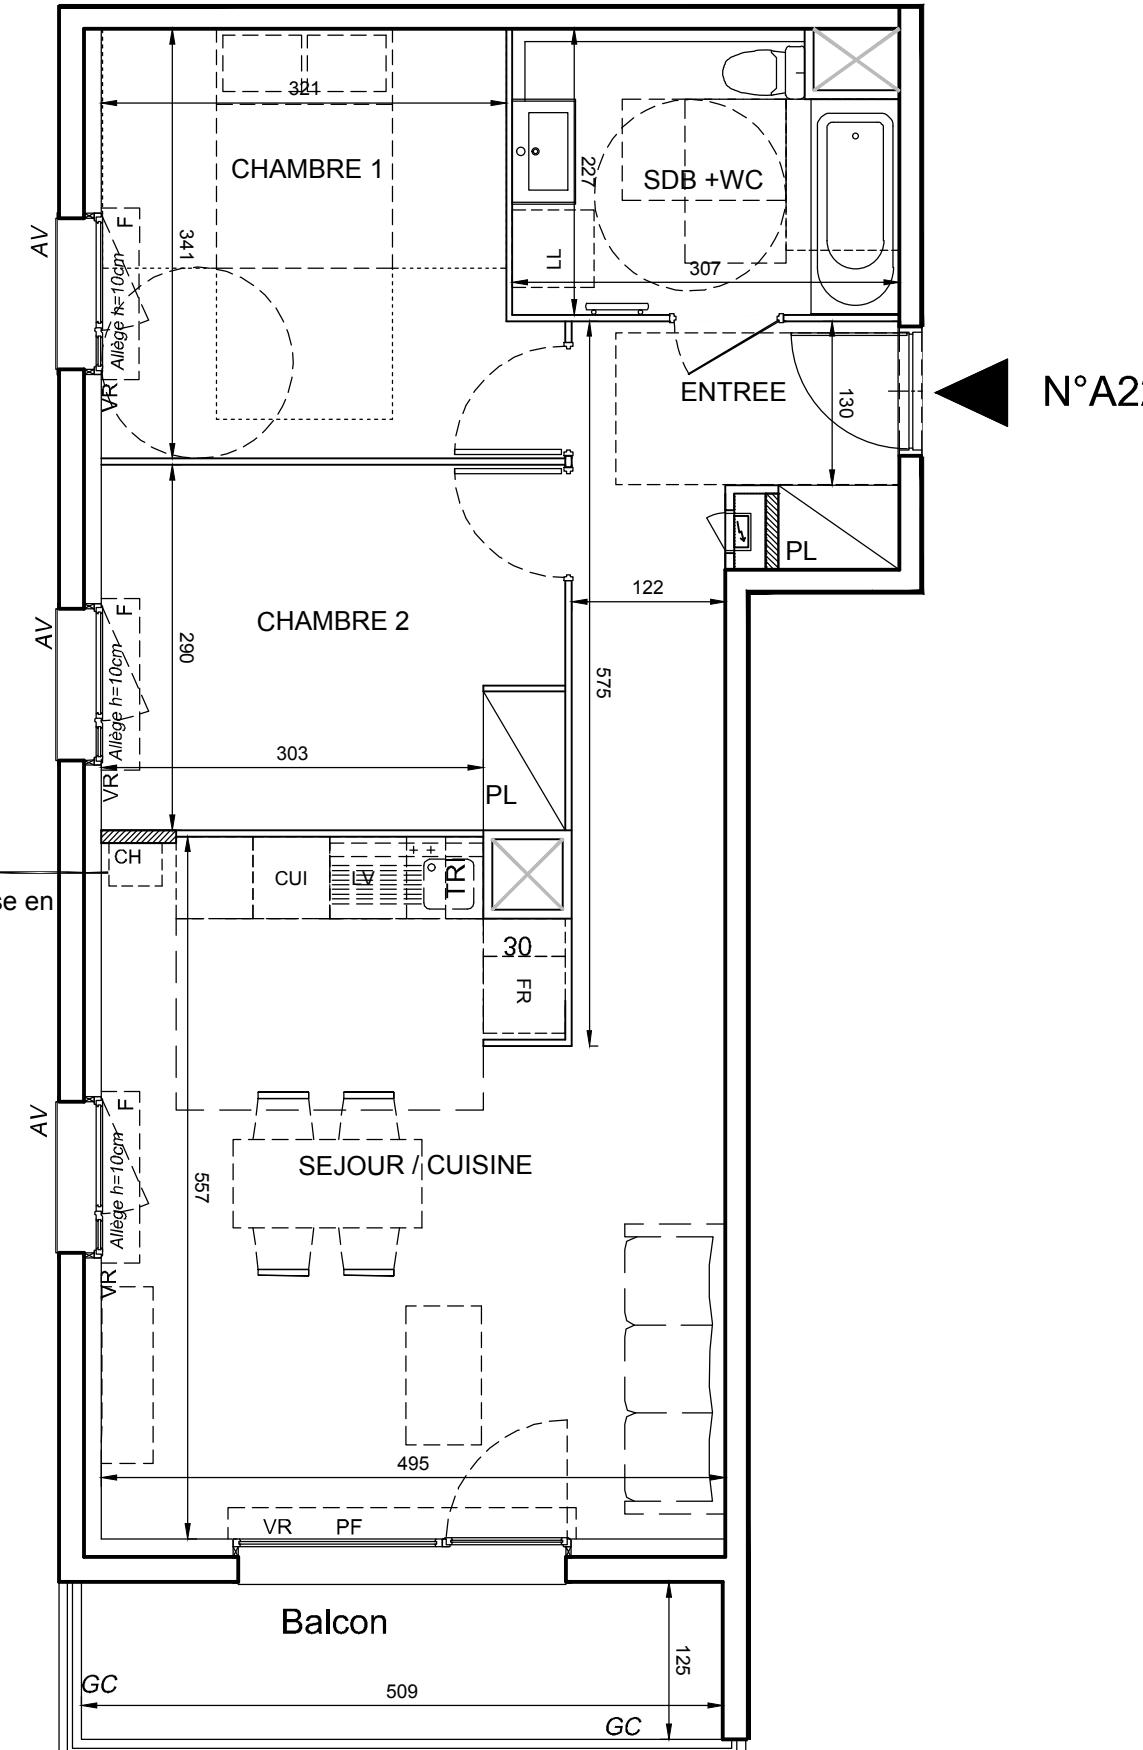

For more information, contact the Office of the Vice President for Research and the Office of the Vice President for Student Affairs.

PROVISOIRE