




A404
Montée A
Niveau 4
4 pièces

Chemin des Sétérées du Dessous, 38240 MEYLAN


LOCALISATION

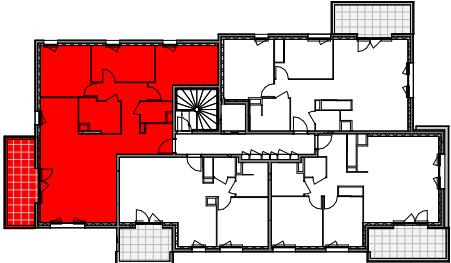


Plan de niveau

SURFACES

Entrée - Dgt	12.85 m ²
Séjour - Cuisine	35.45 m ²
Chambre 1	11.65 m ²
Chambre 2	10.05 m ²
Chambre 3	12.55 m ²
SdB	5.55 m ²
WC	2.65 m ²
SURFACE TOTALE :	90.75 m ²
Balcon	11.80 m ²

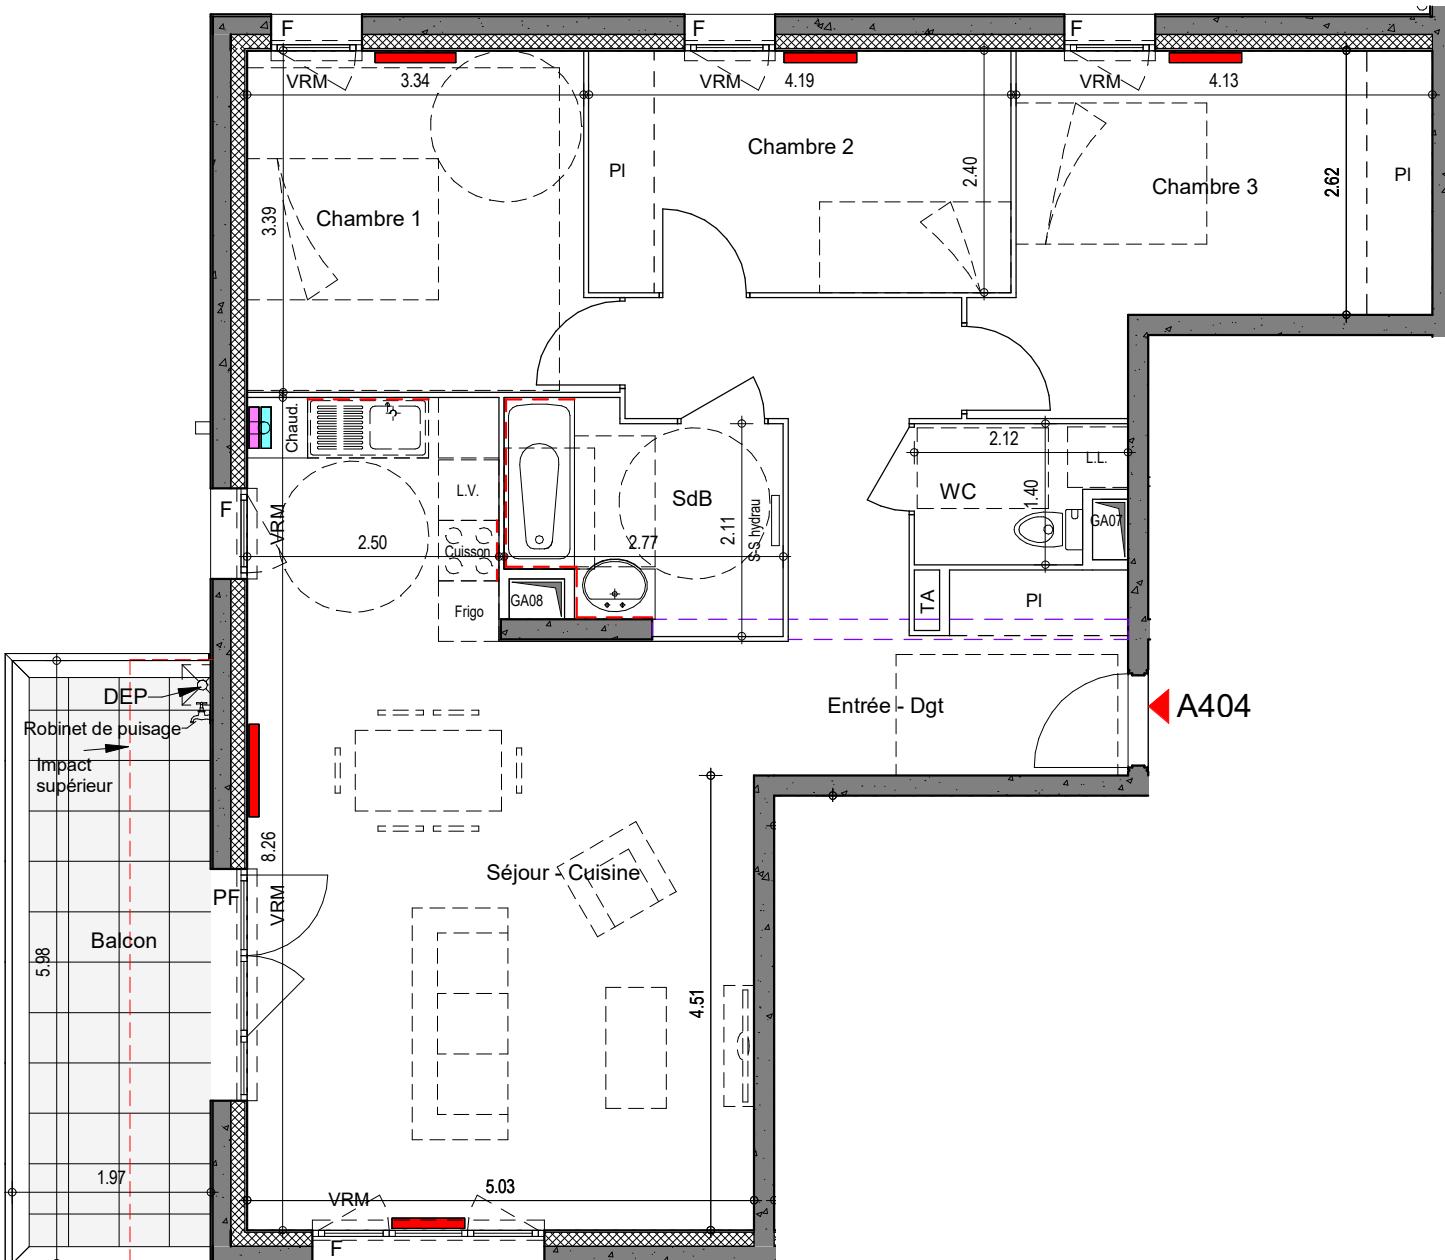

LEGENDE :

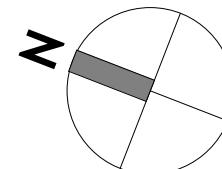

- L.L. : Lave Linge
- C. : Cuisson
- L.V. : Lave Vaisselle
- PI : Placard
- Réf. : Réfrigérateur
- TA : Tableau d'abonné
- F : Fenêtre
- PF : Porte fenêtre
- Fx: Fenêtre fixe
- GC : Garde corps
- VRM: Volet roulant manuel
- Clôison démontable
- Faux plafond
- Radiateur
- Retombée de poutre
- Nourrice chauffage
- Nourrice eau froide
- Nourrice eau chaude

ECHELLE : 1/75ème
DATE : 04-01-2024
Ind. F

0 1 2 3 4 5

Sous réserve de modifications techniques.
Les surfaces indiquées sont approximatives et peuvent varier dans le cadre de la législation des VEFA (+/- 5%).
Le mobilier est représenté à titre indicatif. Seuls seront fournis les équipements figurant sur le descriptif annexé à l'acte de vente.