



PLAN NE VARIETUR

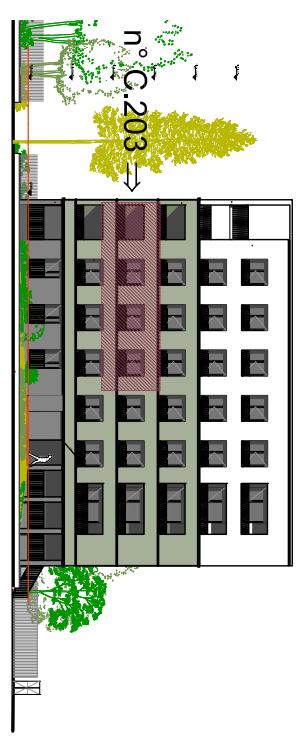

n° C.203



Façade SUD 1-500 ème

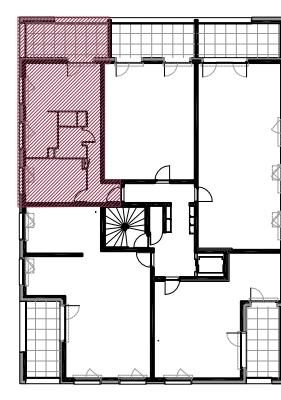


0
0.5
1
2m
Echelle 1/50

Logement adaptable

N°	Type	Niveau	S. Hab
C.203	T2	2	46.35 m ²

SURFACES HABITABLES

HALL	8.15 m ²
SEJOUR/CUISINE	22.00 m ²
CHAMBRE 1	11.60 m ²
SDB / WC	4.60 m ²

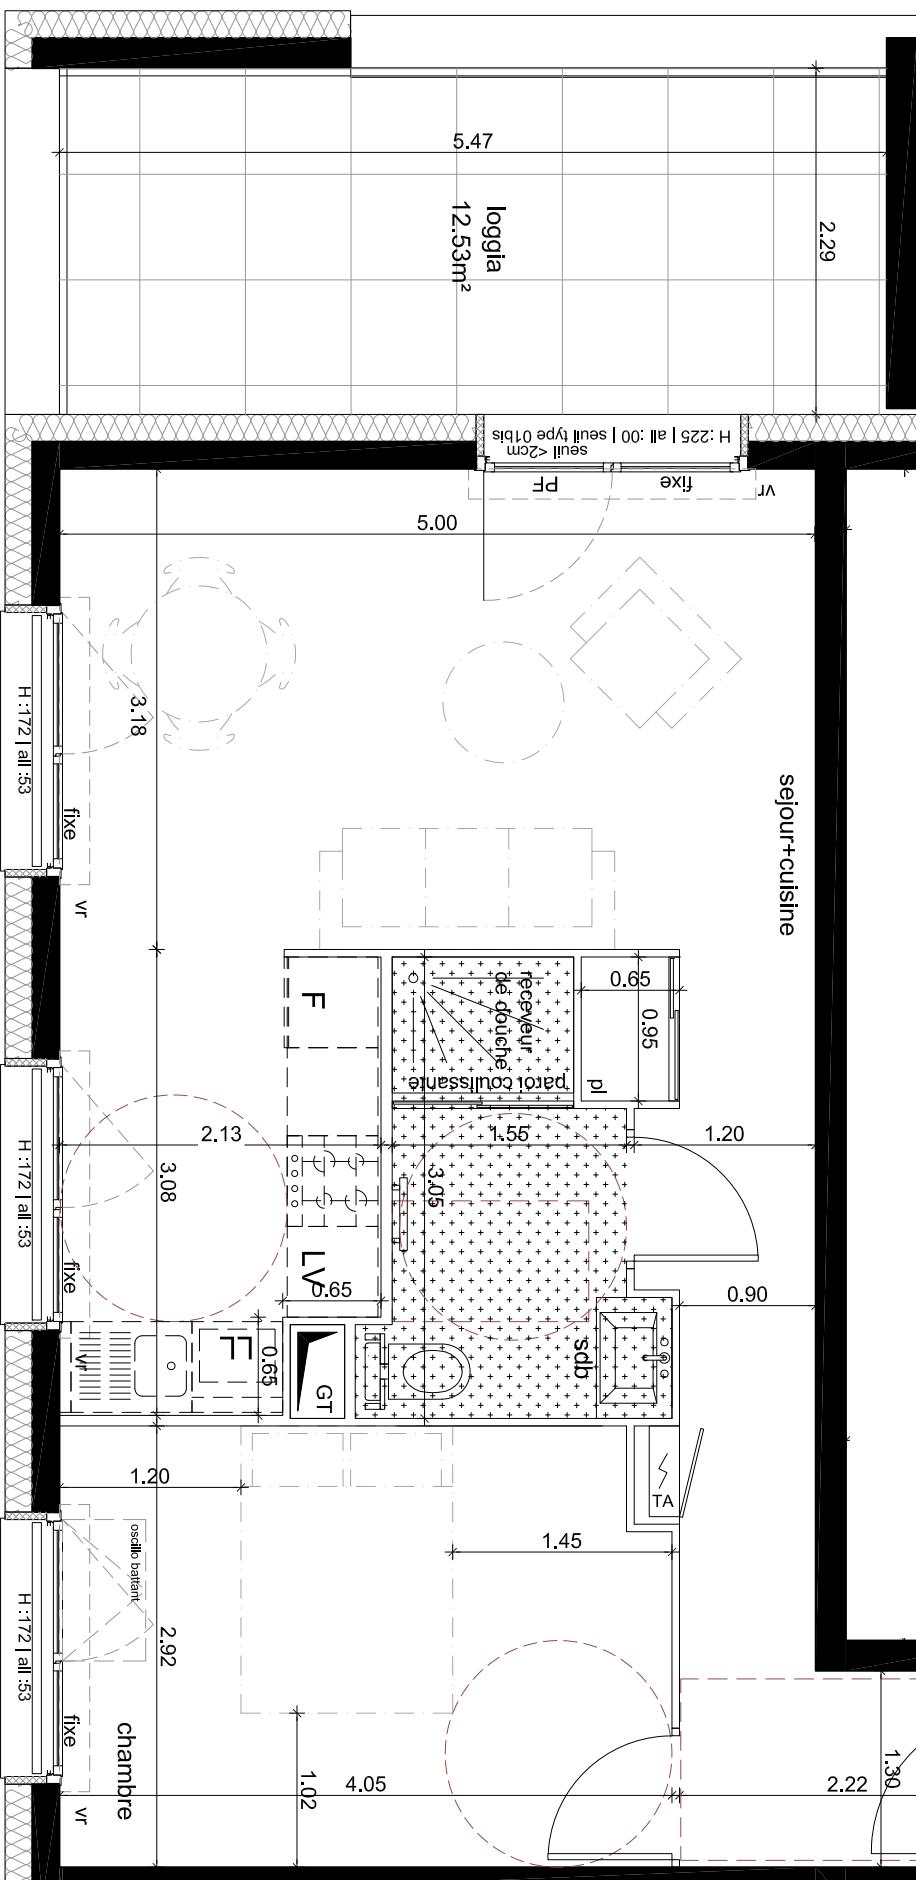

LOGGIA

12.53 m²

LEGENDE

ME-O:	Fenêtre	LV:	Lave-vaisselle
ME-FF:	Porte fenêtre	C:	Cuisson
pl:	Placard	F:	Réfrigérateur
GT:	Gaine technique	LL:	Lave-linge
EP:	Déscente Eau Pluviale	HSP:	Hauteur sous plafond
TA:	Tableau d'Abonné	all:	Limite Faux parafond
vr:	Volet roulant		
all:	Allège fenêtre		

NOTA : Les cotés, les surfaces ainsi que la position des équipements techniques et équipements ménagers, (évier, réfrigérateur, lave-linge, lave-vaisselle, bloc cuisson...) sont donnés à titre indicatif sous réserve des études d'exécution des bureaux d'études, des impératifs de construction et des tolérances d'exécution.

Les positions des éléments techniques, tels que portes, faux parafonds, radiateurs, canalisations ne sont pas représentées.

Les positions des équipements ménagers non fournis correspondent aux raccordements en fluides et énergie prévus. Les équipements ménagers figurant au plan (hormis la cuvette WC, le meuble vasque de salle de bains, la baignoire ou la douche) ne sont pas contractuels.

Les placards figurant en pointillés sont des placards démontables.

SD'access

L'accèsion à votre mesure

Date d'édition : 10/10/2023

Indice : 6

PARC AURORA
LE MONCEAU
11, avenue du Général de Gaulle
38 800 LE PONT DE CLAIx