

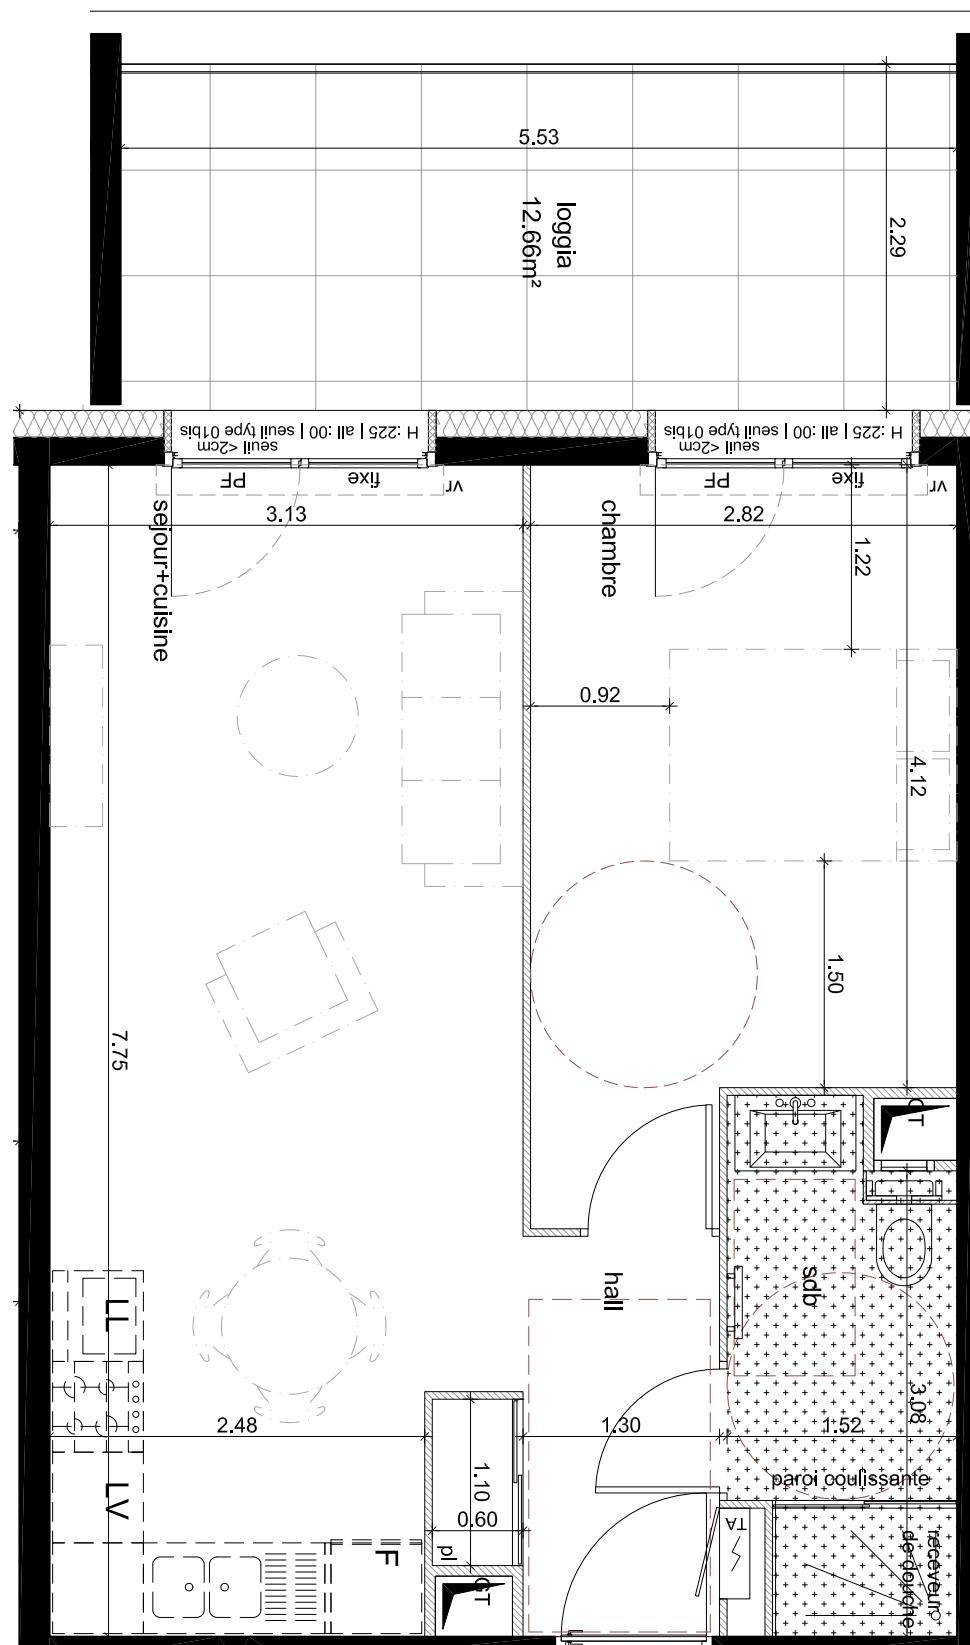


# PLAN NE VARIETUR

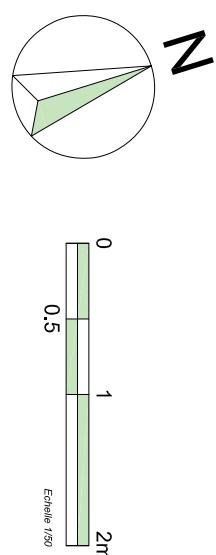

↔  
n° C.204

Logement PMR			
N°	Type	Niveau	S. Hab
C.204	T2	2	44.90 m <sup>2</sup>
SURFACES HABITABLES			
HALL+PL		4.10 m <sup>2</sup>	
SEJOUR/CUISINE		23.20 m <sup>2</sup>	
CHAMBRE 1		12.80 m <sup>2</sup>	
SDB / WC		4.80 m <sup>2</sup>	

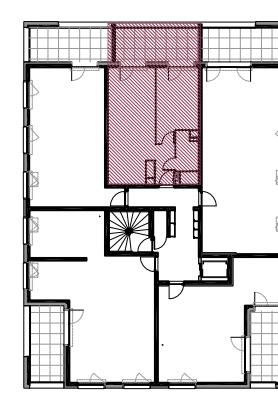

PARC  
AURORA  
**LE MONCEAU**  
11, avenue du Général de Gaulle  
38 800 LE PONT DE CLAIx

## Façade OUEST 1-500 ème



### SD'access

**NOTA :** Les cotés, les surfaces ainsi que la position des équipements techniques et équipements ménagers, (évier, réfrigérateur, lave-linge, lave-vaiselle, bloc cuisson...) sont donnés à titre indicatif sous réserve des études d'exécution des bureaux d'études, des impératifs de construction et des tolérances d'exécution.  
Les positions des éléments techniques, tels que portes, faux plafonds, radiateurs, canalisations ne sont pas représentées.  
Les positions des équipements ménagers non fournis correspondent aux raccordements en fluides et énergie prévus. Les équipements ménagers figurant au plan (normis la cuvette WC, le meuble vasque de salle de bains, la baignoire ou la douche) ne sont pas contractuels.  
Les placards figurant en pointillés sont des placards démontables.

### LEGENDE

ME-O:	Fenêtre	LV:	Lave-vaiselle
ME-FP:	Porte fenêtre	C:	Cuisson
PI:	Placard	F:	Réfrigérateur
GT:	Gaine technique	LL:	Lave-linge
EP:	Descense Eau Pluviale	HSP:	Hauteur sous plafond
TA:	Tableau d'Abonné	PL:	Limité Faux parquet
VR:	Volet roulant	all:	Allège fenêtre

L'accèsion à votre mesure

Date d'édition : 10/10/2023 Indice : 6