



PLAN NE VARIETUR

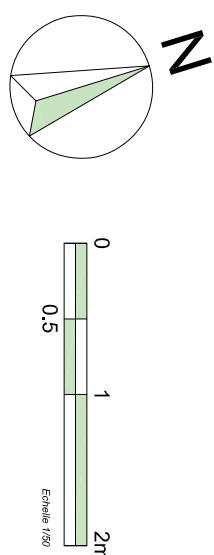

**PARC
AURORA
LE MONCEAU**
11, avenue du Général de Gaulle
38 800 LE PONT DE CLAIx

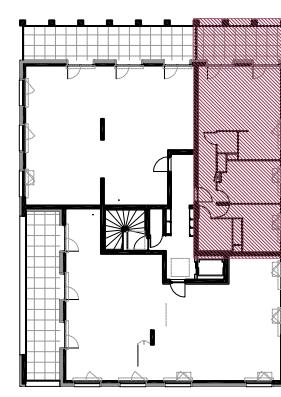

Logement adaptable

N°	Type	Niveau	S. Hab
C.503	T3	5	65.40m ²

SURFACES HABITABLES

HALL + PL 7.70 m²


SEJOUR/CUISINE 29.00 m²

CHAMBRE 1 11.20 m²

CHAMBRE 2 + PL 10.75 m²

WC 1.95 m²

SALLE DE BAINS 4.80 m²

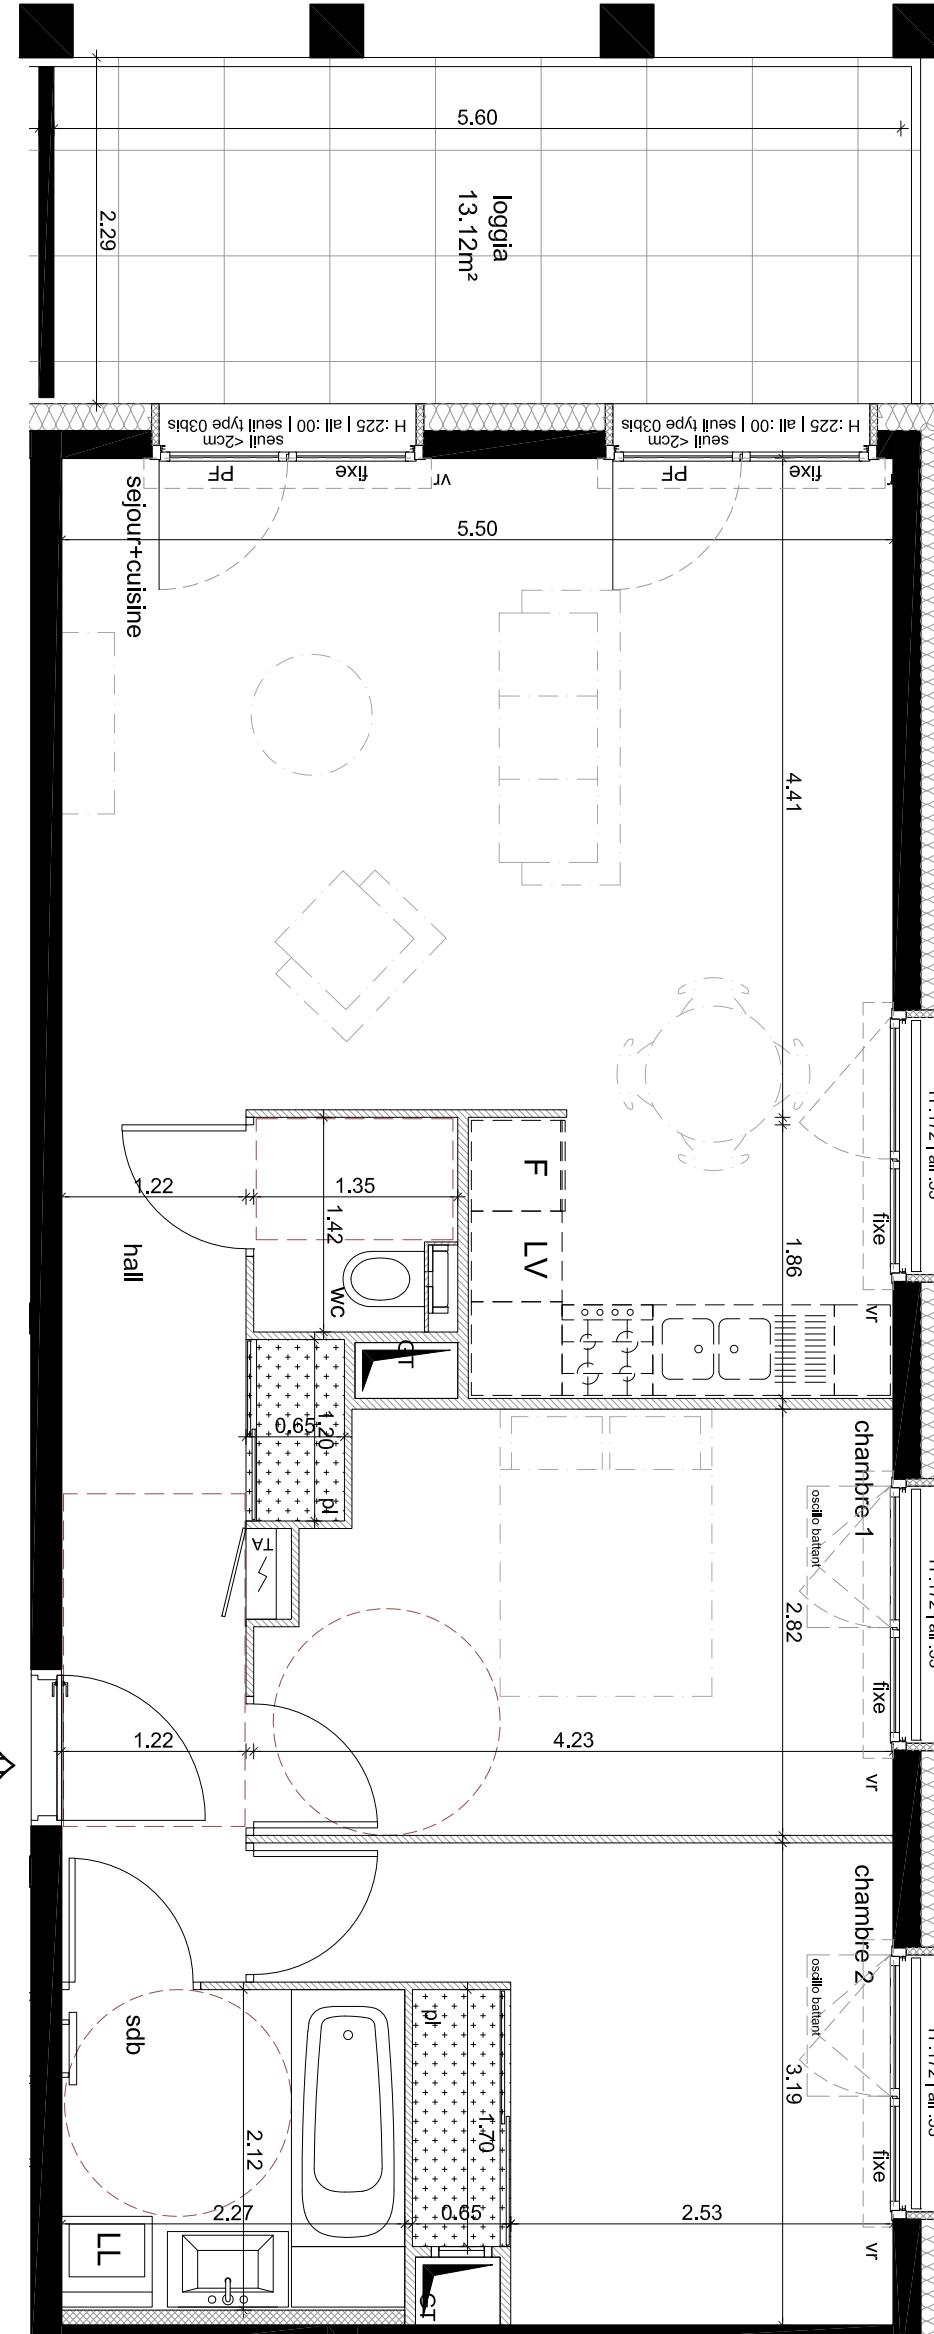

↑
n° C.503


n° C.503

TOTAL	65.40 m ²
LOGGIA	13.12 m ²

LEGENDE

ME-O:	Fenêtre	LV:	Lave-vaisselle
ME-FP:	Porte fenêtre	C:	Cuisson
PI:	Placard	F:	Réfrigérateur
GT:	Gaine technique	LL:	Lave-linge
EP:	Déscente Eau Pluviale	HSP:	Hauteur sous plafond
TA:	Tableau d'Abonné	Vr:	Volet roulant
VR:	Volet roulant	PL:	Limite Faux parquet
all:	Allégé fenêtre		

Façade OUEST 1-500 ème

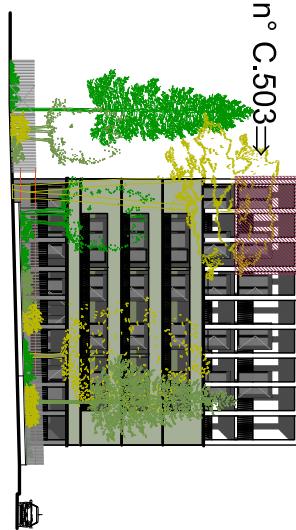

NOTA : Les cotés, les surfaces ainsi que la position des équipements techniques et équipements ménagers, (évier, réfrigérateur, lave-linge, lave-vaisselle, bloc cuisson...) sont donnés à titre indicatif sous réserve des études d'exécution des bureaux d'études, des impératifs de construction et des tolérances d'exécution.
Les positions des éléments techniques, tels que portes, faux plafonds, radiateurs, canalisations ne sont pas représentées.
Les positions des équipements ménagers non fournis correspondent aux raccordements en fluides et énergie prévus. Les équipements ménagers figurant au plan (normis la cuverte WC, le meuble vasque de salle de bains, la baignoire ou la douche) ne sont pas contractuels.
Les placards figurant en pointillé sont des placards démontables.