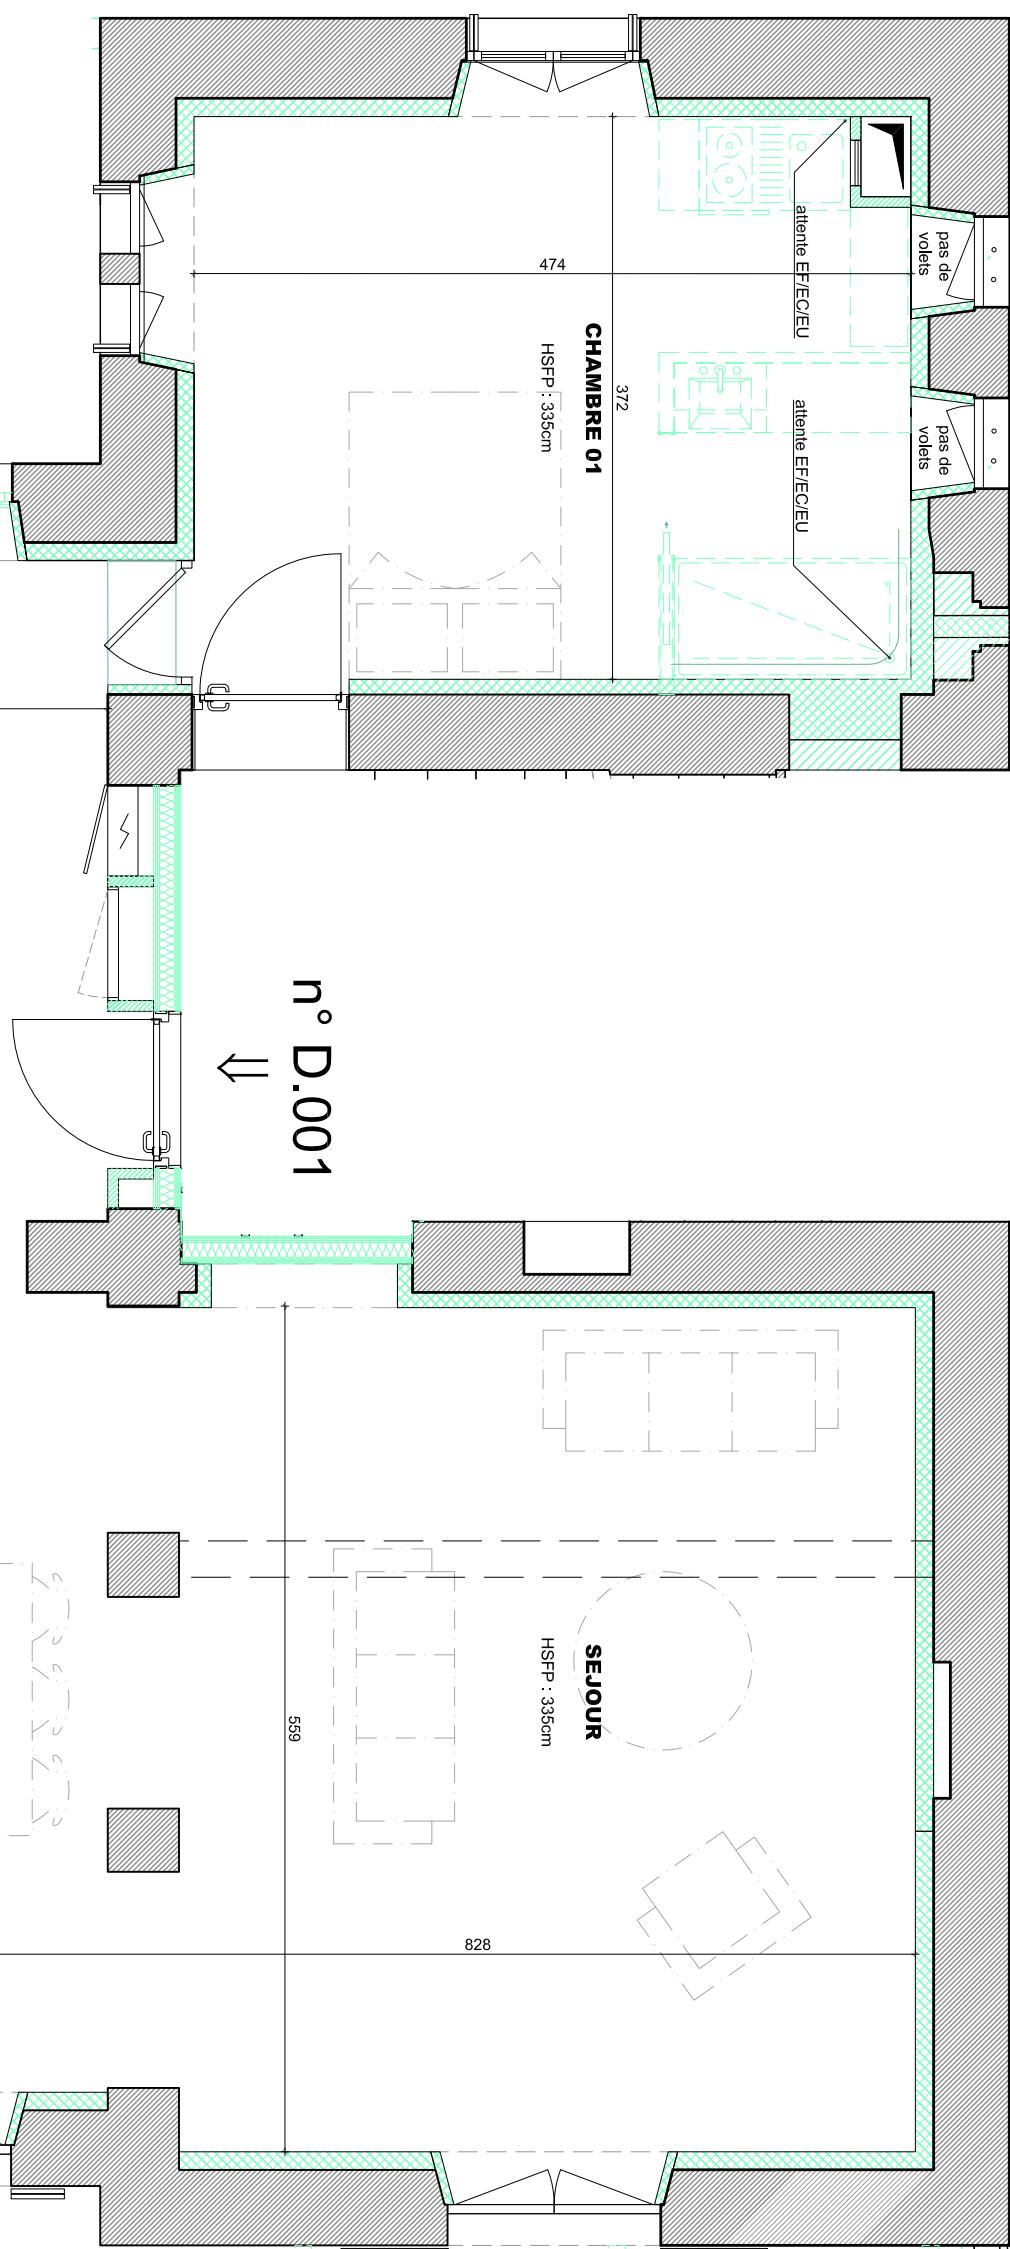

 n° D.001  
 ↓


N°	Type	Niveau	S. Hab
D.001	T4	0	110.25m <sup>2</sup>

**SURFACES HABITABLES**

 ENTREE/BUREAU 10.80 m<sup>2</sup>

 CUISINE 15.25 m<sup>2</sup>

 SEJOUR 27.60 m<sup>2</sup>

 CHAMBRE 1 17.50 m<sup>2</sup>

 CHAMBRE 2 + PL 14.55 m<sup>2</sup>

 CHAMBRE 3 + PL 13.90 m<sup>2</sup>

 WC 1.40 m<sup>2</sup>

 SALLE DE BAINS 3.40 m<sup>2</sup>

 DEGT 5.85 m<sup>2</sup>

 TOTAL 110.25 m<sup>2</sup>

 JARDIN 299,06 m<sup>2</sup>

 TERRASSE 43.22 m<sup>2</sup>
**LEGENDE**

ME-O:	Fenêtre	LV:	Lave-vaisselle
ME-PF:	Porte fenêtre	C:	Cuisson
PI:	Placard	F:	Réfrigérateur
GT:	Gaine technique	LL:	Lave-linge
EP:	Descenseau Eau Pluviale	TA:	Tableau d'Abonné
TA:	Tableau d'Abonné	HSP:	Hauteur sous plafond
all:	Allège fenêtre	---	Limite Faux parfond

**SD'access** 

L'accèsion à votre mesure

**PLAN NE VARIETUR**

**NOTA :** les travaux de réhabilitation peuvent induire des adaptations, les cotés, les surfaces ainsi que la position des équipements techniques et équipements ménagers (évier, réfrigérateur lave-linge, lave-vaisselle, bloc cuison...) sont donnés à titre indicatif sous réserve des études d'exécution des bureaux d'études, des imparfis, de construction et des tolérances d'exécution. Les positions des éléments techniques, tels que poutres, faux plafonds, radiateurs, canalisations ne sont pas représentées. Les positions des équipements ménagers non fournis correspondent aux raccordements en fluides et énergie prévus. Les équipements mobiles figurant au plan (norme la cuvette WC, le meuble vasque de salle de bains, la baignoire ou la douche) ne sont pas contractuels. Les placards figurant en pointillé sont des placards démontables.