



PLAN DE PRECOMMERCIALISATION

17

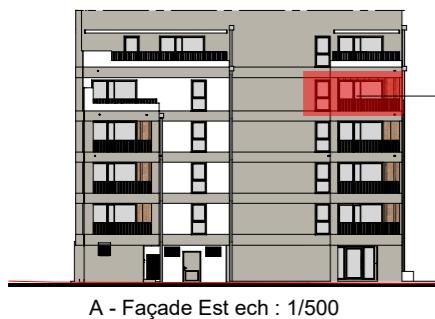


A - Façade Est ech : 1/500

A403 - T3

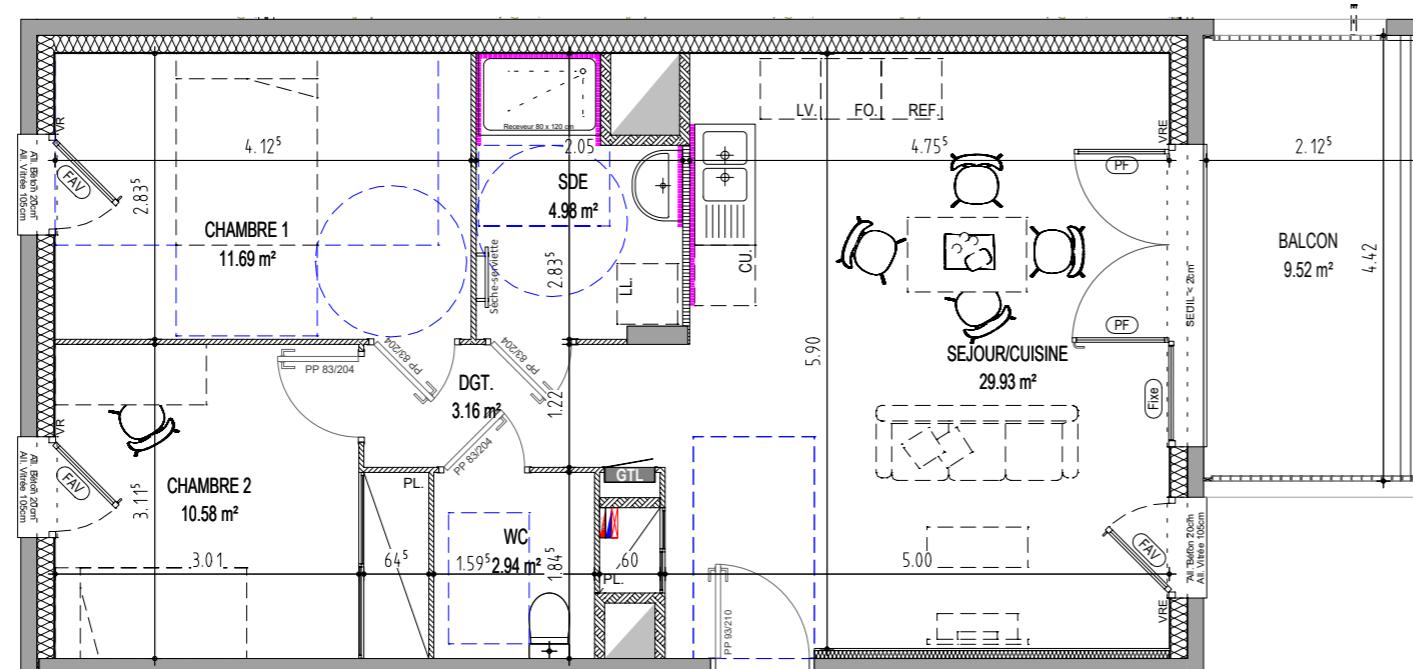

A403 - T3

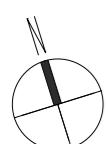


0 1 2 3 4 5 m

Nota: La configuration précise et la mesurage des lots seront établis ultérieurement. Des modifications sont susceptibles d'être apportées à ce plan en fonction des nécessités techniques de la réalisation tant en ce concerne les dimensions libres que les équipements. Les surfaces et les côtes sont approximatives et peuvent varier de plus ou moins 5%. Les retombées, poutres, soffites, faux plafonds, canalisation, radiateur ne sont pas systématiquement représentés. Les indications d'équipements en pointillé matérialisent leur positionnement pour la mise en place, par exemple, de renforts dans les cloisons. Comme les plantations, les équipements en pointillé ne sont pas contractuels.

A403

LOGEMENT SOCIAL

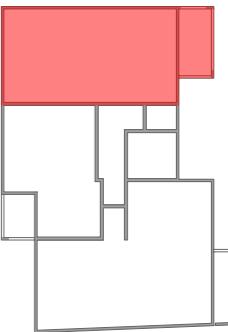

PLAN DE REPERAGE, Bâtiment A ech. 1/500

N°	TYPE	BÂT	NIVEAU
A403	T3	A	R+4

SURFACES HABITABLES

SEJOUR/CUISINE	29.93 m ²
CHAMBRE 1	11.69 m ²
CHAMBRE 2	10.58 m ²
SDE	4.98 m ²
WC	2.94 m ²
DGT.	3.16 m ²
TOTAL	63.29 m²
BALCON	9.52 m²

Nota : La surface des placards est incluse dans celle des pièces attenantes

LEGENDE

REF.	Réfrigérateur	PF.	Porte-fenêtre
CU.	Cuisinière	FAV.	Fenêtre allège vitré
LV.	Lave vaisselle	VRE	Volet roulant électrique
LL.	Lave linge	T	Sèche-serviette
GTL	Tableau d'abonné	HSP inférieure à 2,50m	
PL.	Placard	Retombée de poutre apparente	
		Faïence	

AURIL
CONSTRUIRE LA VILLE ENSEMBLE

Format : A3

Date d'édition : 02/10/2023 Indice : 1