



Les 1000 Rosiers

APPARTEMENTS
RUY-MONTCEAU

LES 1000 Rosiers

10 AVENUE DE LA VIEILLE BORNE
38300 RUY

TABLEAU DES SURFACES



BATIMENT	LOT	TYPE	NIVEAU
C	C306	T3	R+3

Entrée : 4.74 m²
Séj / Séj-Cuisine : 29.42 m²
Salle de bain n°1 : 4.60 m²
WC n°1 : 2.29 m²
Chambre n°1 : 12.54 m²
Chambre n°2 : 10.33 m²
Dégagement : 6.86 m²

SURFACE HABITABLE TOTALE 70,78 m²



Terrasse n°1 : 29.31 m²

SURFACE EXTERIEURE TOTALE 29,31 m²

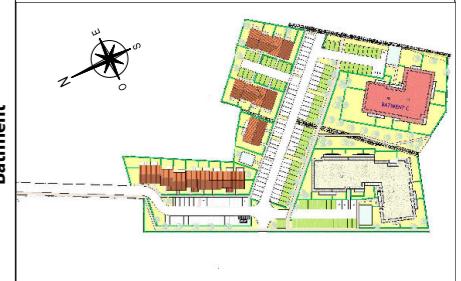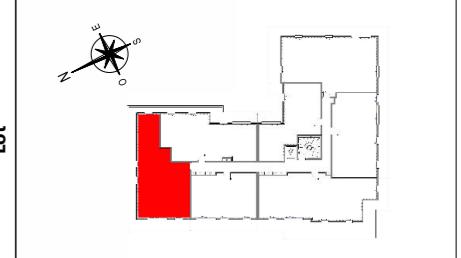

Date édition plan 12/02/2024

Ces plans sont valables sous réserves de modifications de détail qui seraient imposées par des impératifs techniques en cours de construction. Les différences de 5% sur les superficies et les cotés exprimées par les plans sont tenues pour admissibles et ne pourront donner lieu à aucune réclamation.

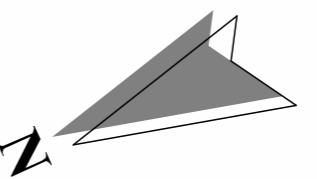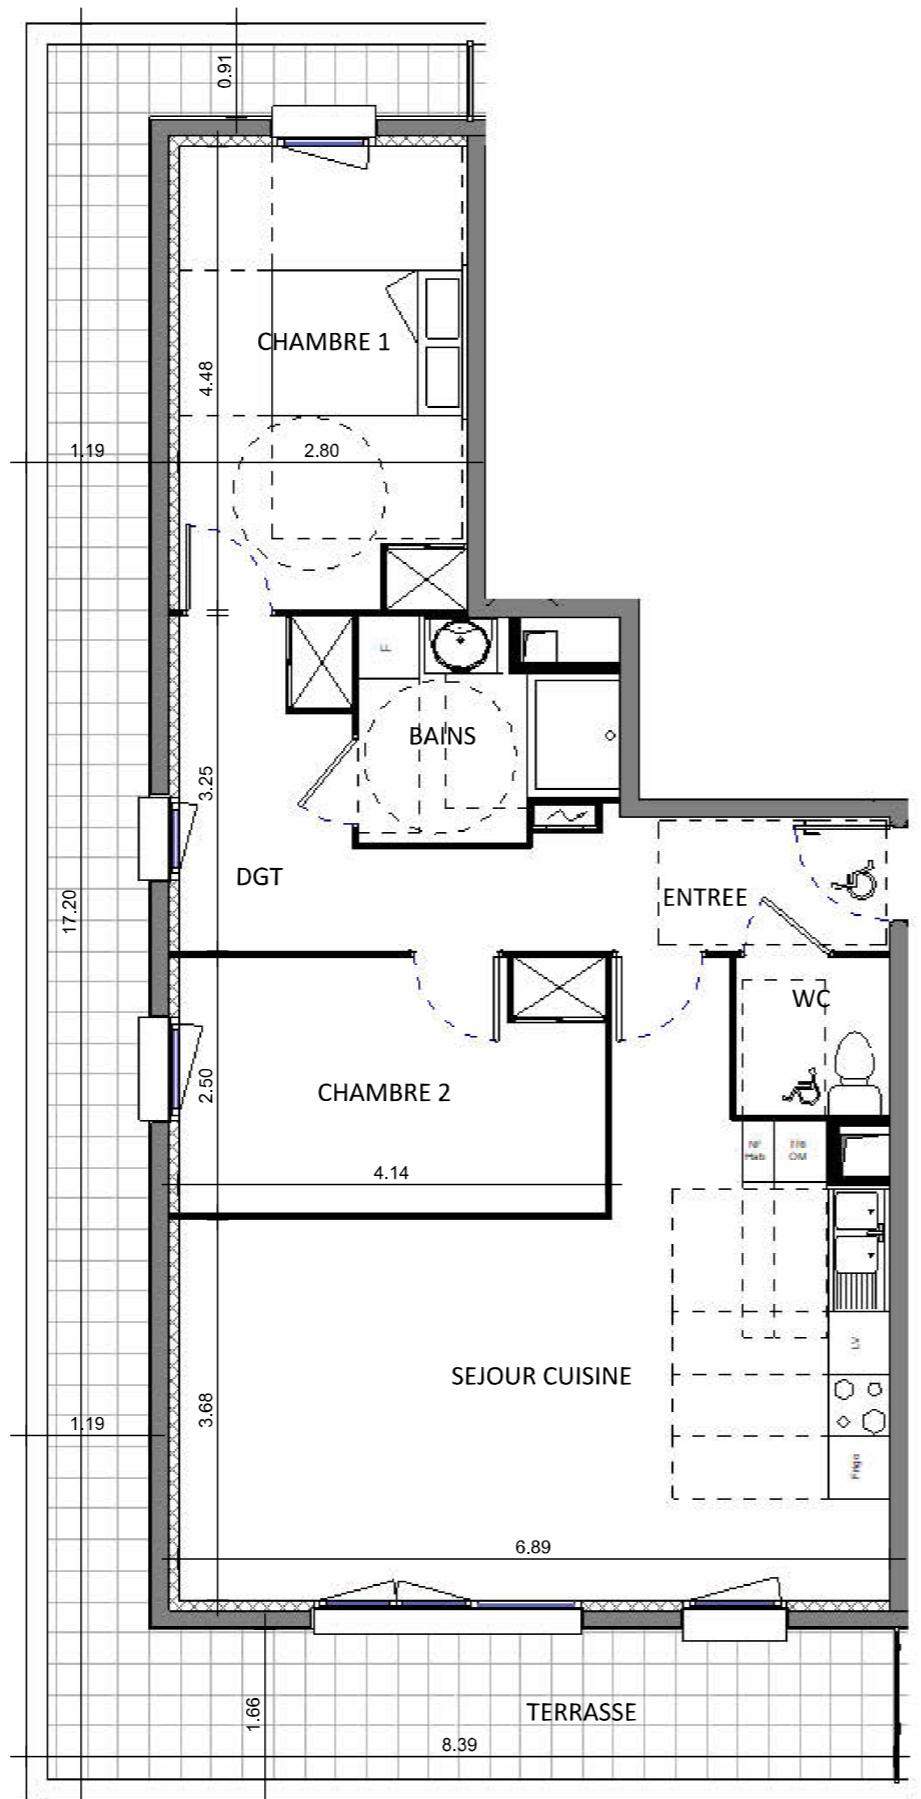

Ces plans sont valables sous réserves de modifications de détail qui seraient imposées par des impératifs techniques en cours de construction. Les différences de 5% sur les superficies et les cotés exprimées par les plans sont tenues pour admissibles et ne pourront donner lieu à aucune réclamation.