


Une réalisation



N°	Type	Etage
H3-211	T3	R+3


Entrée	4.16 m <sup>2</sup>
Séjour Cuisine	25.07 m <sup>2</sup>
Chambre 1	13.80 m <sup>2</sup>
Chambre 2	10.01 m <sup>2</sup>
Dgt	5.80 m <sup>2</sup>
SDB	4.79 m <sup>2</sup>
WC	1.35 m <sup>2</sup>
<b>Total</b>	<b>64.98 m<sup>2</sup></b>
Balcon	12.48 m <sup>2</sup>

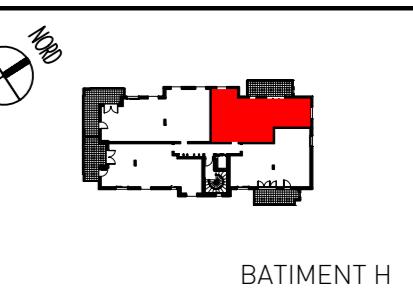

ARCHITECTE : David BOLF

PLAN DE VENTE
06 Décembre 2022

Le mobilier et l'électroménager ne sont pas fournis.  
La SCI se réserve la possibilité d'apporter des modifications de dimensions et d'équipements en fonction des contraintes techniques de construction.  
Les retombées, portes, sorties, faux plafonds, regards, écluses etc prévus pour des raisons techniques de passage de réseaux et canalisations ne sont pas représentés sur le plan de vente et figurent aux documents techniques.  
L'aménagement des espaces verts est donné à titre indicatif, la SCI se réserve la possibilité d'apporter des modifications en fonction des contraintes techniques issues de l'étude de l'ingénieur VRD / escaliers, rampe, enrochements, murs de soutien de terre, nivelement de terrain, talus, différences de niveaux, réseaux, regards, collecteurs..... Les pentes des jardins seront adoptées aux contraintes techniques du site.

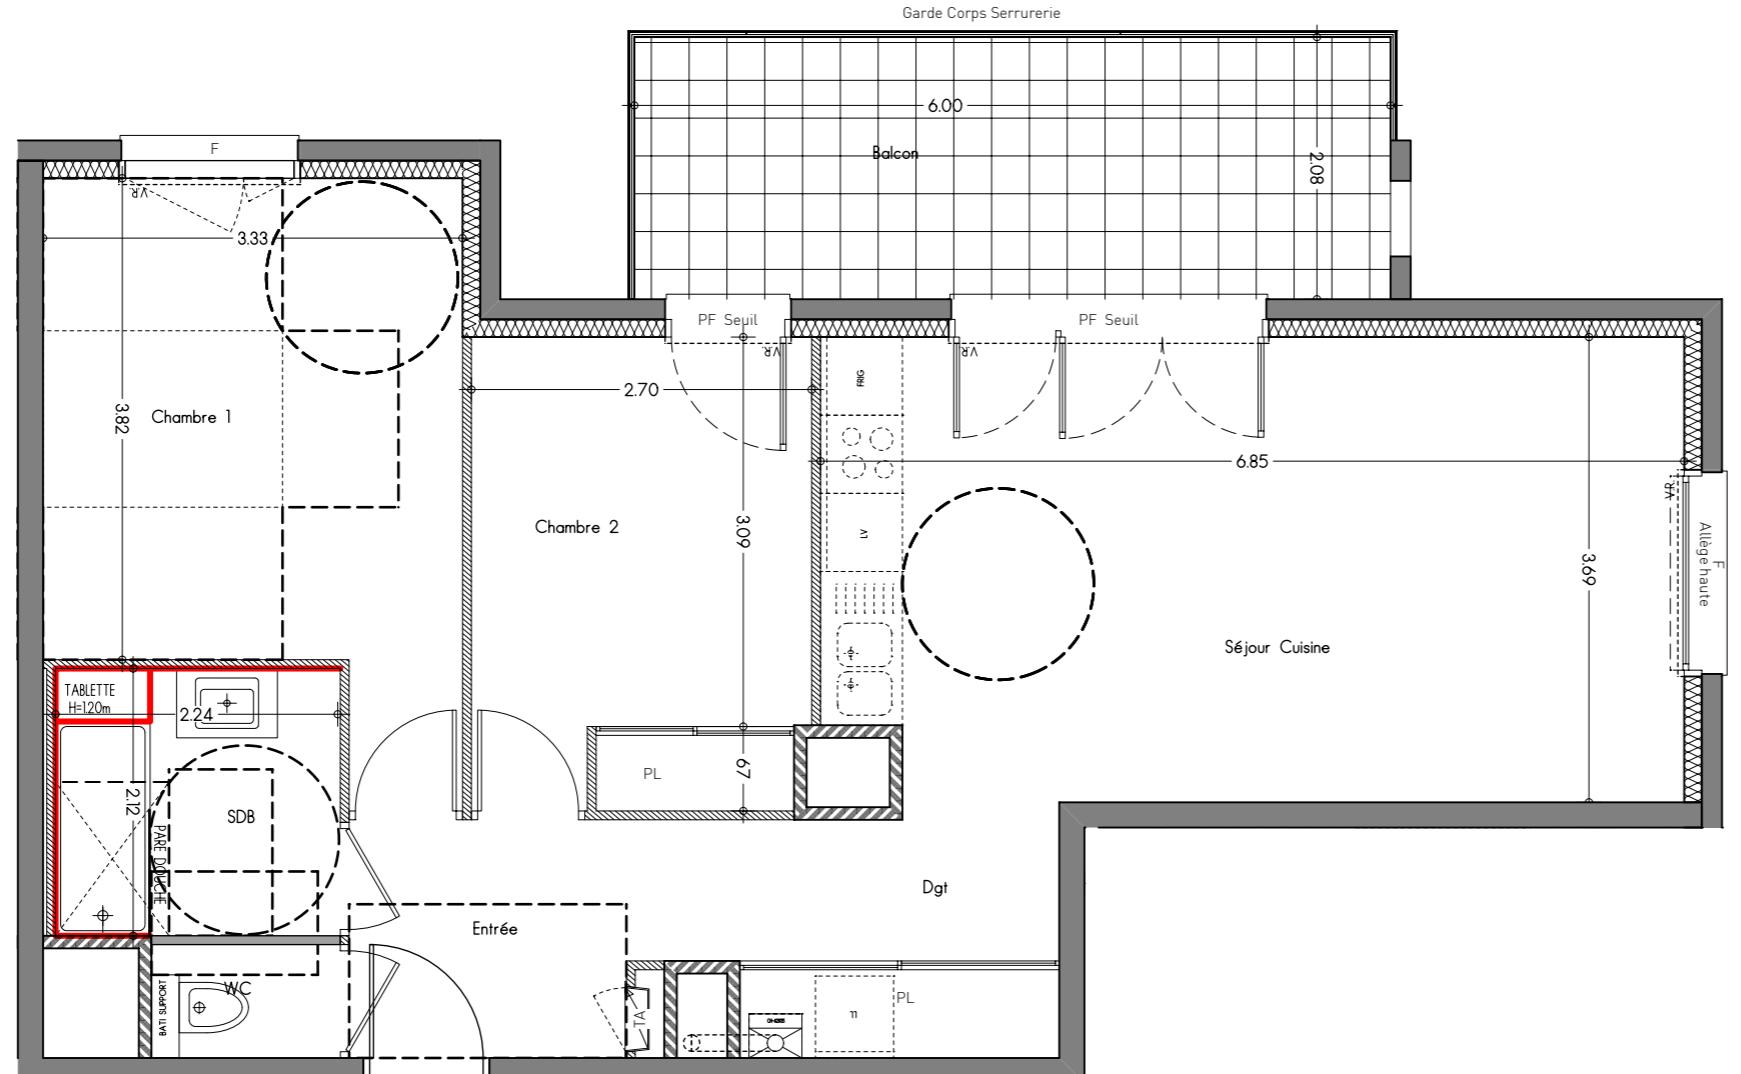**LEGENDE :**

PF: Porte Fenêtre

F: Fenêtre

F1: Fenêtre allège vitrée mi-hauteur

F2: Fenêtre allège vitrée toute hauteur

LL: Lave Linge

LV: Lave Vaiselle

Ch: Chaudière

TA: Tableau d'Abonné

PL: Placard

VR: Volet Roulant

Le terme "Seuil" est utilisé pour une hauteur comprise entre 0 et 4 cm

Le terme "Marche" est utilisé pour une hauteur comprise entre 4 et 20 cm

Faïence

Faux Plafond

Cloison démontable

0 1 2 3 4 5m