



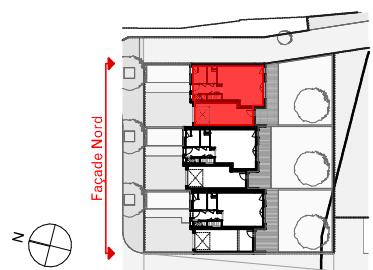

LES CONSTELLES

RÉSIDENCE

Rue du Maupas NOYAREY 38360

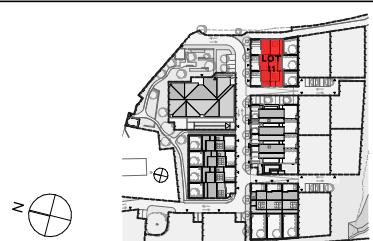

11.03 T5d Niveaux Rdc et 1

Surface habitable

Note : les placards (PL) sont complétés dans les pièces dans lesquelles ils sont intégrés (entrée et chambres)

/ surfaces annexes

Rdc Garage 24,19
Rdc surf <1,80m 0,68

TOTAL SURFACE HABITABLE :

104,86 m²


Rdc Terrasse 18,80
Rdc Jardin 69,83
Rdc Jardin 15,62
Rdc cheminement et stationnement 40,85

TOTAL SURFACE EXTERIEURE :


145,10 m²

Plan de vente du : 30/06/2023

indice 1

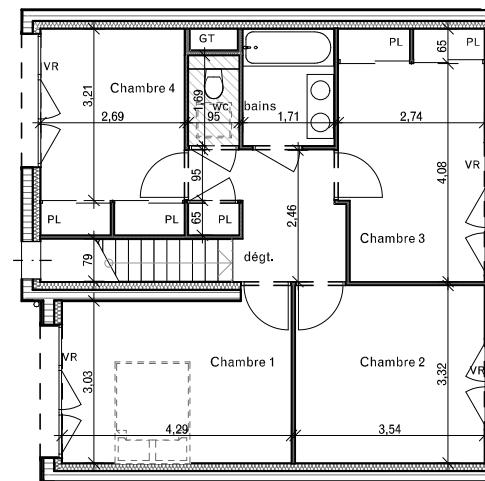

PLAN DU NIVEAU 1

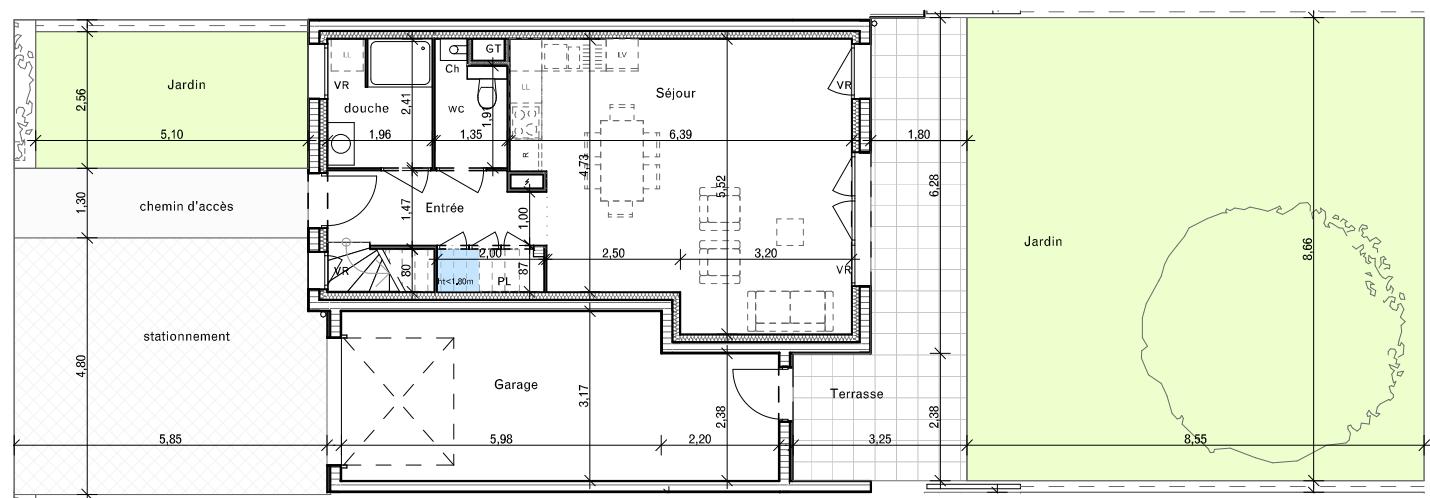

PLAN DU REZ DE CHAUSSEE

Seuil : de 0 à 7cm
Marche : de 7 à 20cm
HSD : 2,50m sauf mention contraire

ELEMENTS ELECTROMENAGERS

LL : lave linge
LV : lave vaisselle
R : réfrigérateur
Cu : bloc cuison
Ch : chaudière
GT : gaine technique

PL : placard
TA : tableau d'abonné
GC : garde-corps
VR : volets roulants

Hauteur sous faux plafond : 2,30m
Hauteur < 1,80m

Pour l'Acquéreur :

Pour la SAS :

NOTA : la configuration précise et le mesurage des lots seront établis ultérieurement. Des modifications sont susceptibles d'être apportées à ce plan en fonction des nécessités techniques de la réalisation tant en ce qui concerne les dimensions libres que les équipements.

Les surfaces indiquées et les côtes sont approximatives et peuvent varier de plus ou moins 5%. Les retombées, poutres, soffites, faux-plafonds, canalisations, radiateurs ne sont pas systématiquement représentés. Les indications d'équipements et de plantations ne sont pas contractuelles.

