


LES CONSTELLES
RÉSIDENTE


Rue du Maupas NOYAREY 38360

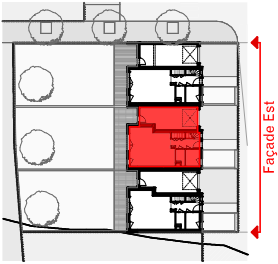


	13.02	T5d	Niveaux Rdc et 1
Surface habitable	Rdc	Entrée	6.42
	Rdc	Séjour	31.19
	Rdc	bains	4.68
	Rdc	wc	2.88
	R+1	Chambre 1	13.27
	R+1	Chambre 2	11.75
	R+1	Chambre 3	12.63
	R+1	Chambre 4	10.38
	R+1	dégt.	6.31
	R+1	bains 2	3.74
	R+1	wc 2	1.61
			104.86 m²
		/ surfaces annexes	
	Rdc	Garage	24.19
	Rdc	surf <1,80m	0.68
TOTAL SURFACE HABITABLE :			104.86 m²
	Rdc	Terrasse	19.04
	Rdc	Jardin	119.43
	Rdc	Jardin	11.78
	Rdc	cheminement et stationnement	31.70
	TOTAL SURFACE EXTERIEURE :		181.95 m²

Plan de vente du : 30/06/2023

indice 1

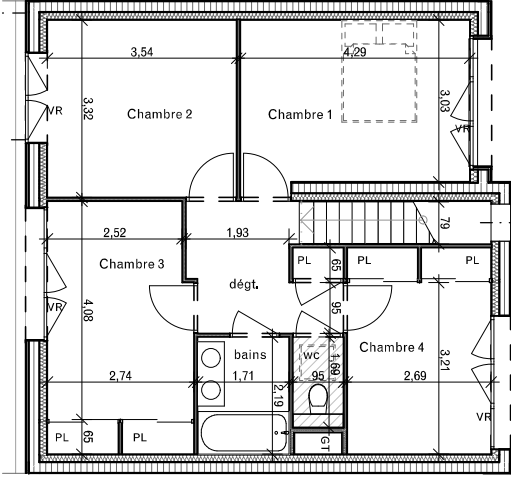

PLAN DU NIVEAU 1

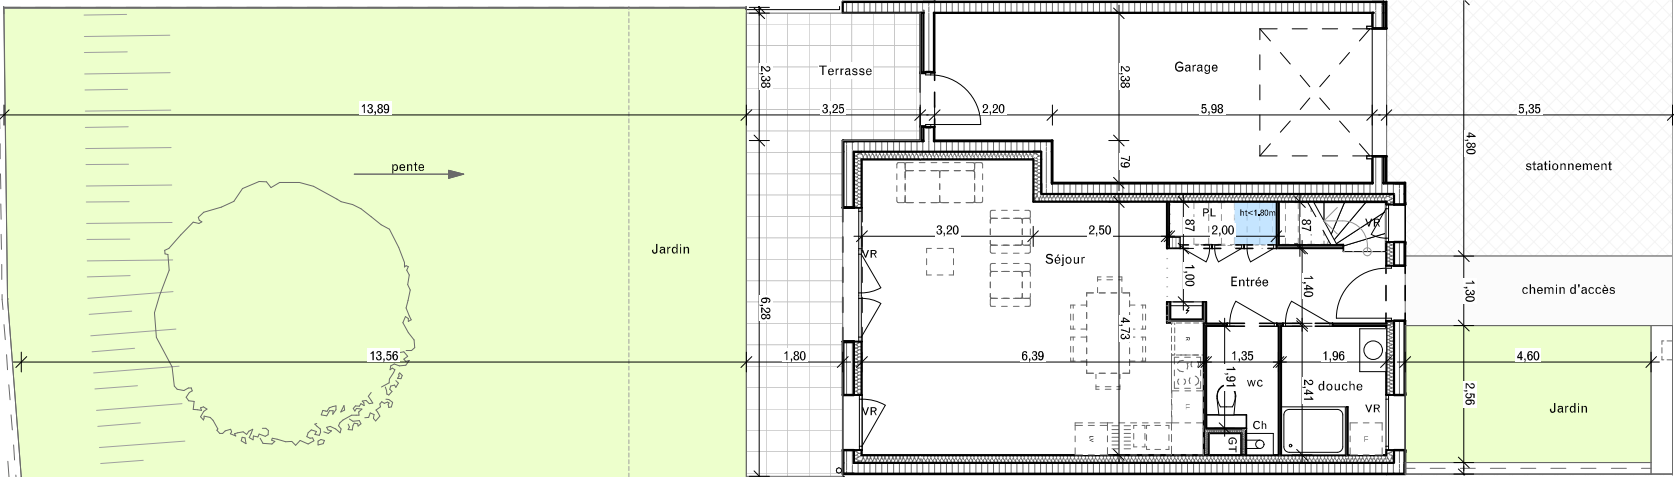

Seuil : de 0 à 7cm
Marche : de 7 à 20cm
HSD : 2.50m sauf mention contraire

ELEMENTS
ELECTROMENAGERS


LL : lave linge
LV : lave vaisselle
R : réfrigérateur
Cu : bloc cuisson
Ch : chaudière
GT : gaine technique

PL : placard
TA : tableau d'abonné
GC : garde-corps
VR : volets roulants

 Hauteur sous faux plafond : 2.30m

 Hauteur < 1.80m

PLAN DU REZ DE CHAUSSEE

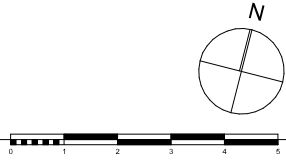

Pour l'Acquéreur :

Pour la SAS :

NOTA : la configuration précise et le mesurage des lots seront établis ultérieurement. Des modifications sont susceptibles d'être apportées à ce plan en fonction des nécessités techniques de la réalisation tant en ce qui concerne les dimensions libres que les équipements.
Les surfaces indiquées et les côtes sont approximatives et peuvent varier de plus ou moins 5%. Les retombées, poutres, soffites, faux-plafonds, canalisations, radiateurs ne sont pas systématiquement représentés. Les indications d'équipements et de plantations ne sont pas contractuelles.