



**Bâtiment A  
Deuxième Etage  
Logement Type 2**

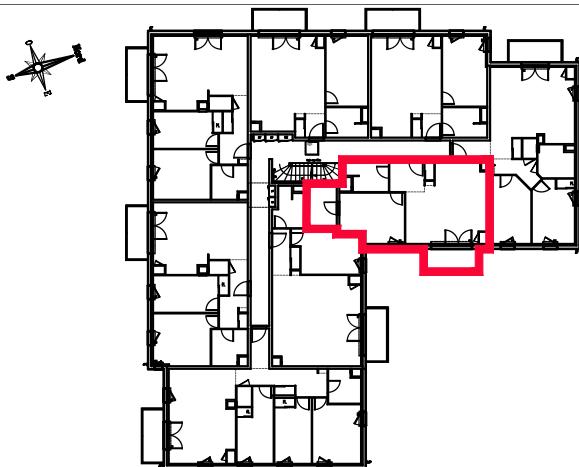

LOT 208	
SURFACES HABITABLES (m <sup>2</sup> )	
ENTREE :	4.60
SEJOUR + CUISINE :	24.91
SDE :	5.18
PL :	0.78
LT :	0.42
CHAMBRE :	13.01
DRESSING :	4.94
SURFACE TOTALE : 53.84 m <sup>2</sup>	
BALCON :	4.90

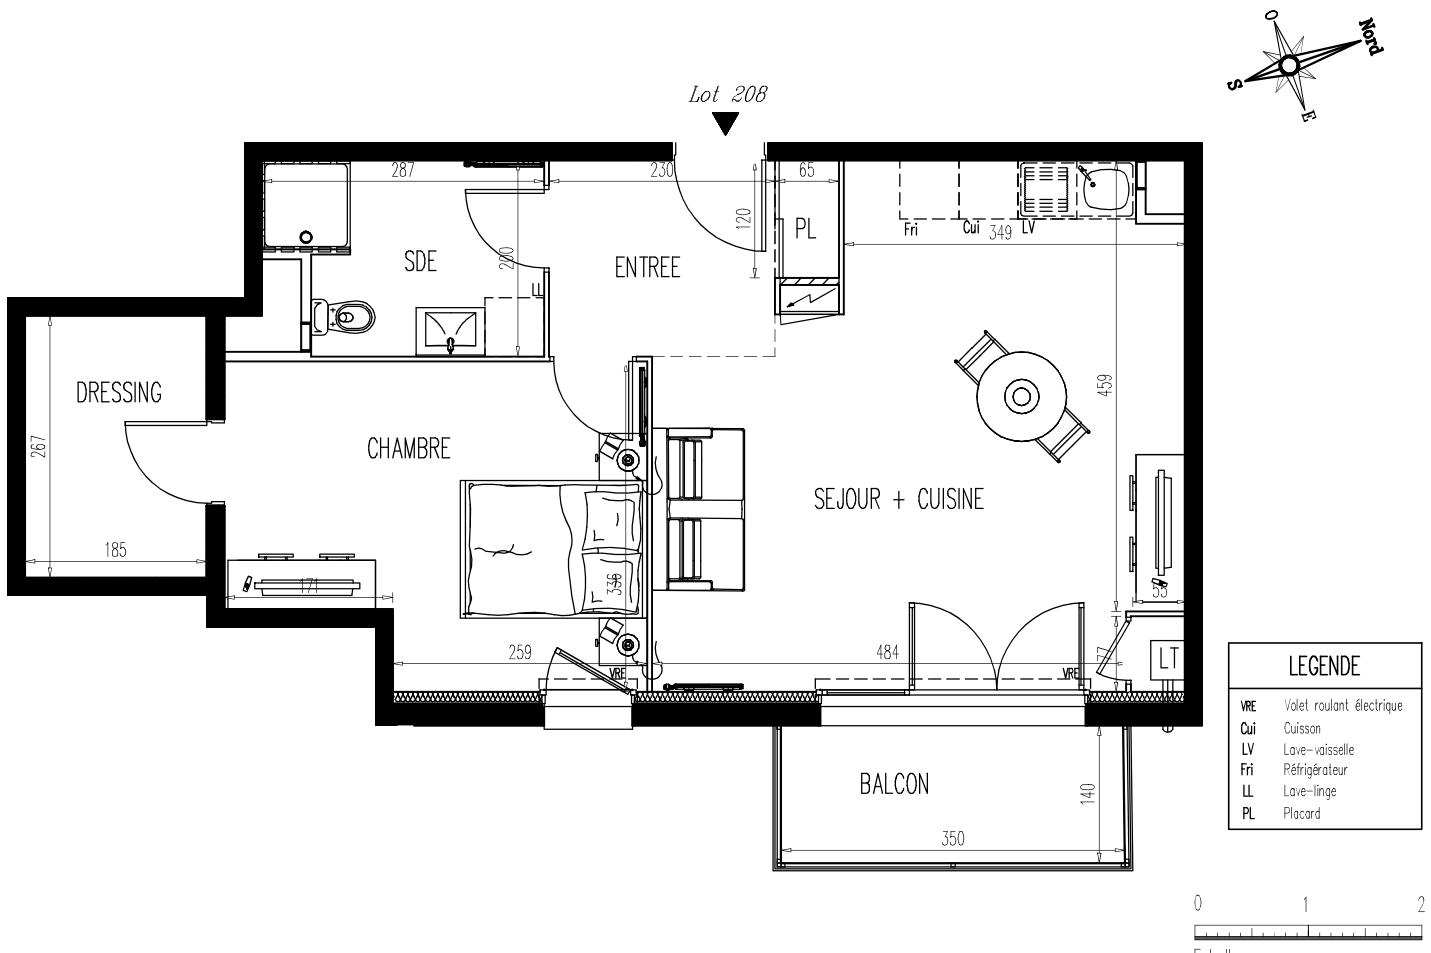

NOTA : Le présent document exprime la configuration et les dispositions générales du logement. Des variations peuvent intervenir en fonction des nécessités techniques réglementaires de la réalisation, tant en ce qui concerne les dimensions libres, que l'équipement. Les retombées, soffites, faux-plafonds, canalisations ne sont pas systématiquement figurés.

Date : 18/10/2023