


N

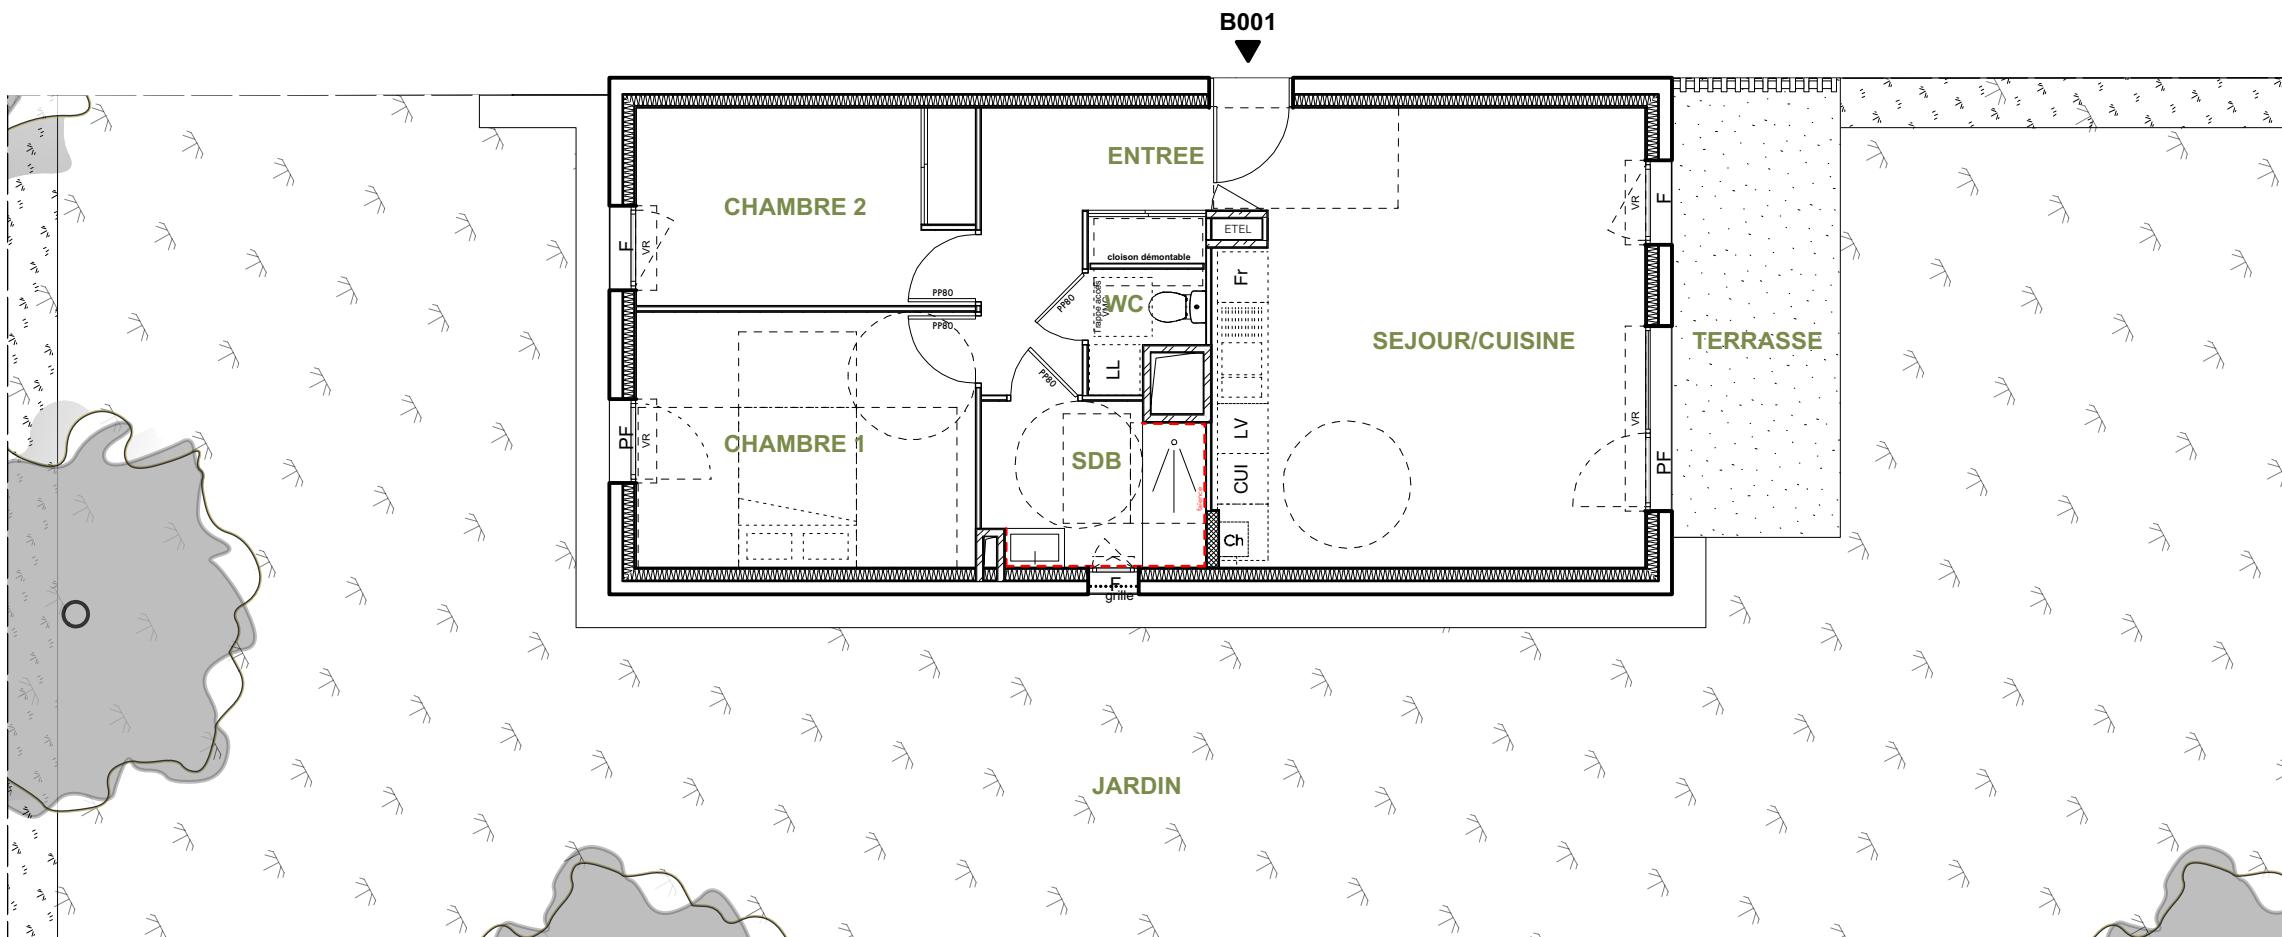


LEGENDE	
EMPLACEMENTS ELEMENTS DE CUISINE :	
LL	LAVE-LINGE
LV	LAVE-VAISSELLE
VR	VOLET ROULANT
GC	GARDE-CORPS
CUI	BLOC CUISSON
Fr	REFRIGERATEUR
PF	PORTE FENETRE
F	FENETRE
FAUX-PLAFOND, SOFFITE	
- - - RETOMBEE DE POUTRE	

DES MODIFICATIONS SONT SUSCEPTIBLES D'ETRE APPERTES A CE PLAN EN FONCTION DES NECESSITES TECHNIQUES OU REGLEMENTAIRES DE LA REALISATION, TANT EN CE QUI CONCERNE LES DIMENSIONS LIBRES, QUE L'EQUIPEMENT. LES SURFACES, LES HAUTEURS SOUS PLAFOND AINSI QUE LES HAUTEURS DE SEUILS OU D'ALLEGES INDIQUEES SONT APPROXIMATIVES. LES RETOMBES, SOFFITES, FAUX-PLAFONDS, TRAPPES DE VISITES, AINSI QUE L'EMPLACEMENT DES DESCENTES D'EAUX PLUVIALES, DES EQUIPEMENTS SANITAIRES NE SONT PAS TOUS FIGURES OU LE SONT A TITRE INDICATIF.

*Le Domaine
du Pré Vert*
BELLEY

AV. DE CHATEAU-LARRON
01300 - BELLEY

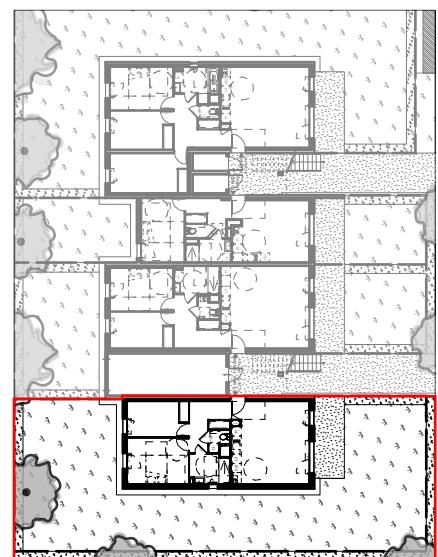

Appartement T3
B001 au RDC

ENTREE	7,65	m ²
SEJOUR/CUISINE	27,00	m ²
CHAMBRE 1	12,25	m ²
CHAMBRE 2	9,45	m ²
SALLE DE BAIN	4,95	m ²
WC	1,60	m ²
SURFACE TOTALE HABITABLE	62,9	m ²
TERRASSE	10,55	m ²
JARDIN	190,35	m ²
SURFACE TOTALE PRIVATIVE	263,80	m ²