




Le Domaine du Pré Vert

AV. DE CHATEAU-LARRON
01300 - BELLEY

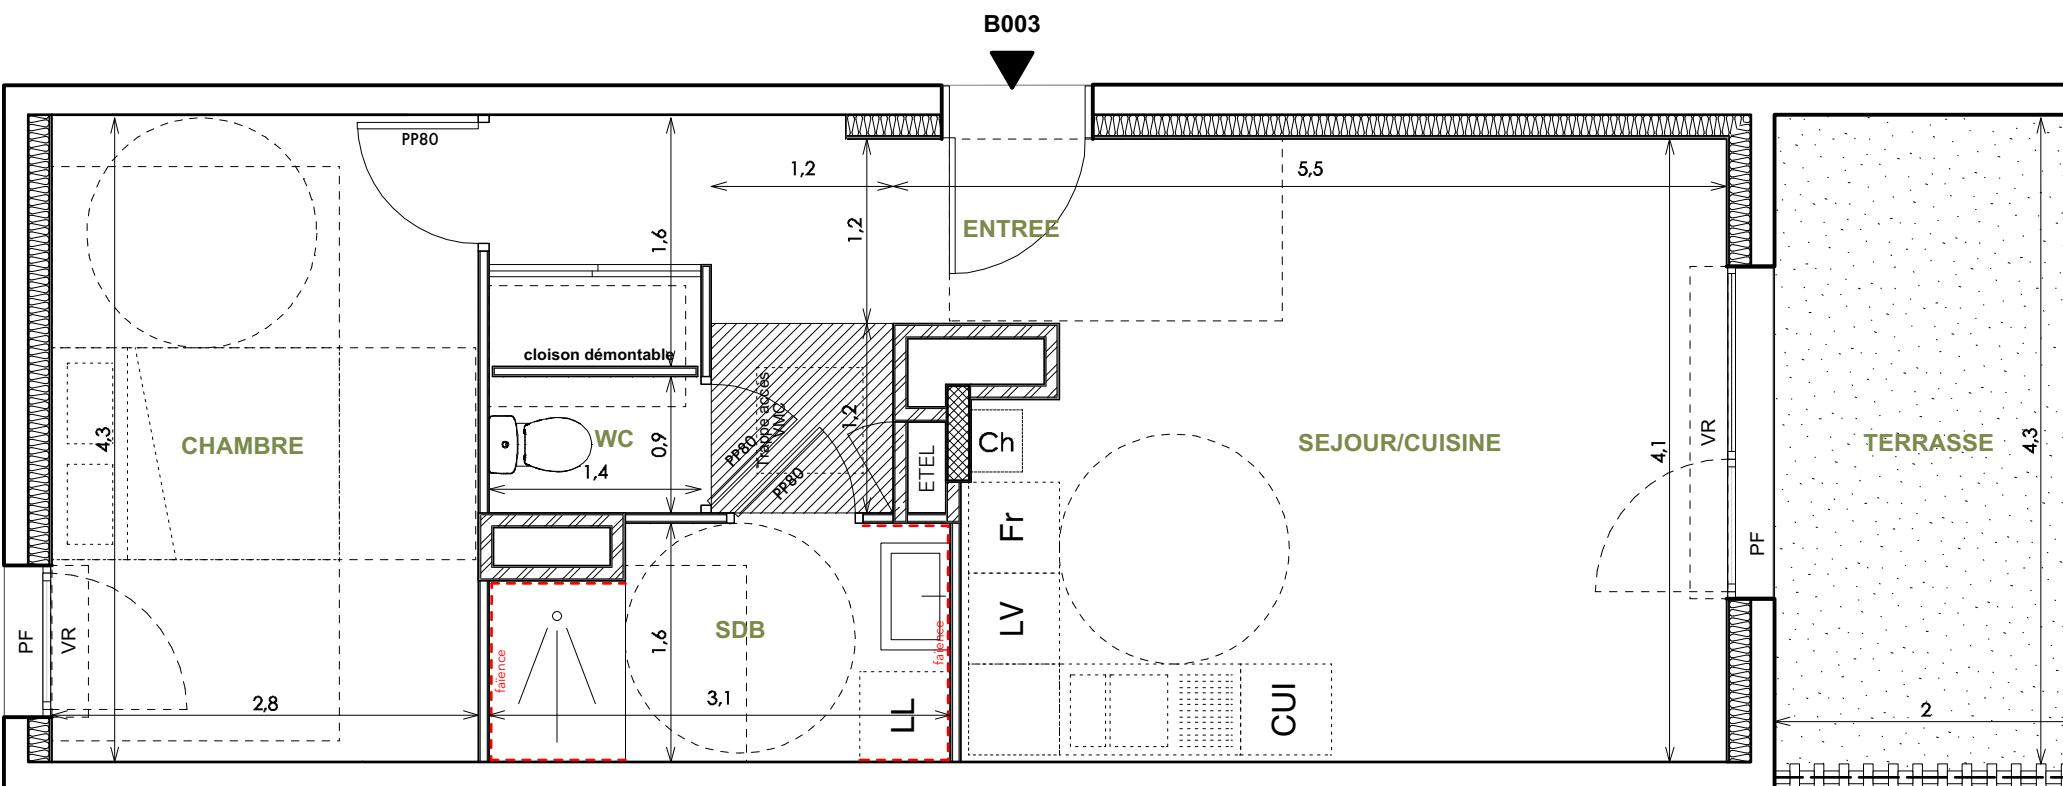

Appartement T2 B003 au RDC

ENTREE	6,80	m2
SEJOUR/CUISINE	19,65	m2
CHAMBRE	12,05	m2
SALLE DE BAIN	4,45	m2
WC	1,25	m2
SURFACE TOTALE HABITABLE		44,2
TERRASSE	8,55	m2
JARDIN	59,50	m2
SURFACE TOTALE PRIVATIVE		112,25

LEGENDE

EMPLACEMENTS ELEMENTS DE CUISINE

EMPLACEMENTS ELEMENTS DE CUISINE :

VR VOLET ROULANT **PF** PORTE FENETRE
GC GARDE-CORPS **F** FENETRE



— — — — RETOMBEE DE POUTRE

DES MODIFICATIONS SONT SUSCEPTIBLES D'ETRE APPELLES A CE PLAN EN FONCTION DES NECESSITES TECHNIQUES OU REGLEMENTAIRES DE LA REALISATION, TANT EN CE QUI CONCERNE LES DIMENSIONS LIBRES, QUE L'EQUIPEMENT. LES SURFACES, LES HAUTEURS SOUS PLAFOND AINSI QUE LES HAUTEURS DE SEUILS OU D'ALLEGES INDIQUEES SONT APPROXIMATIVES. LES RETOMBES, SOFFITES, FAUX-PLAFONDS, TRAPPES DE VISITES, AINSI QUE L'EMPLACEMENT DES DESCENTES D'EAUX PLUVIALES, DES EQUIPEMENTS SANITAIRES NE SONT PAS TOUTES FIGURES OU LE SONT A TITRE INDICATIF.

Hauteur sous plafond des pièces principales sauf mention particulière : 2,50 m			
Echelle	0 0,5 1m	Date 08/11/2023	Indice : 0