



N

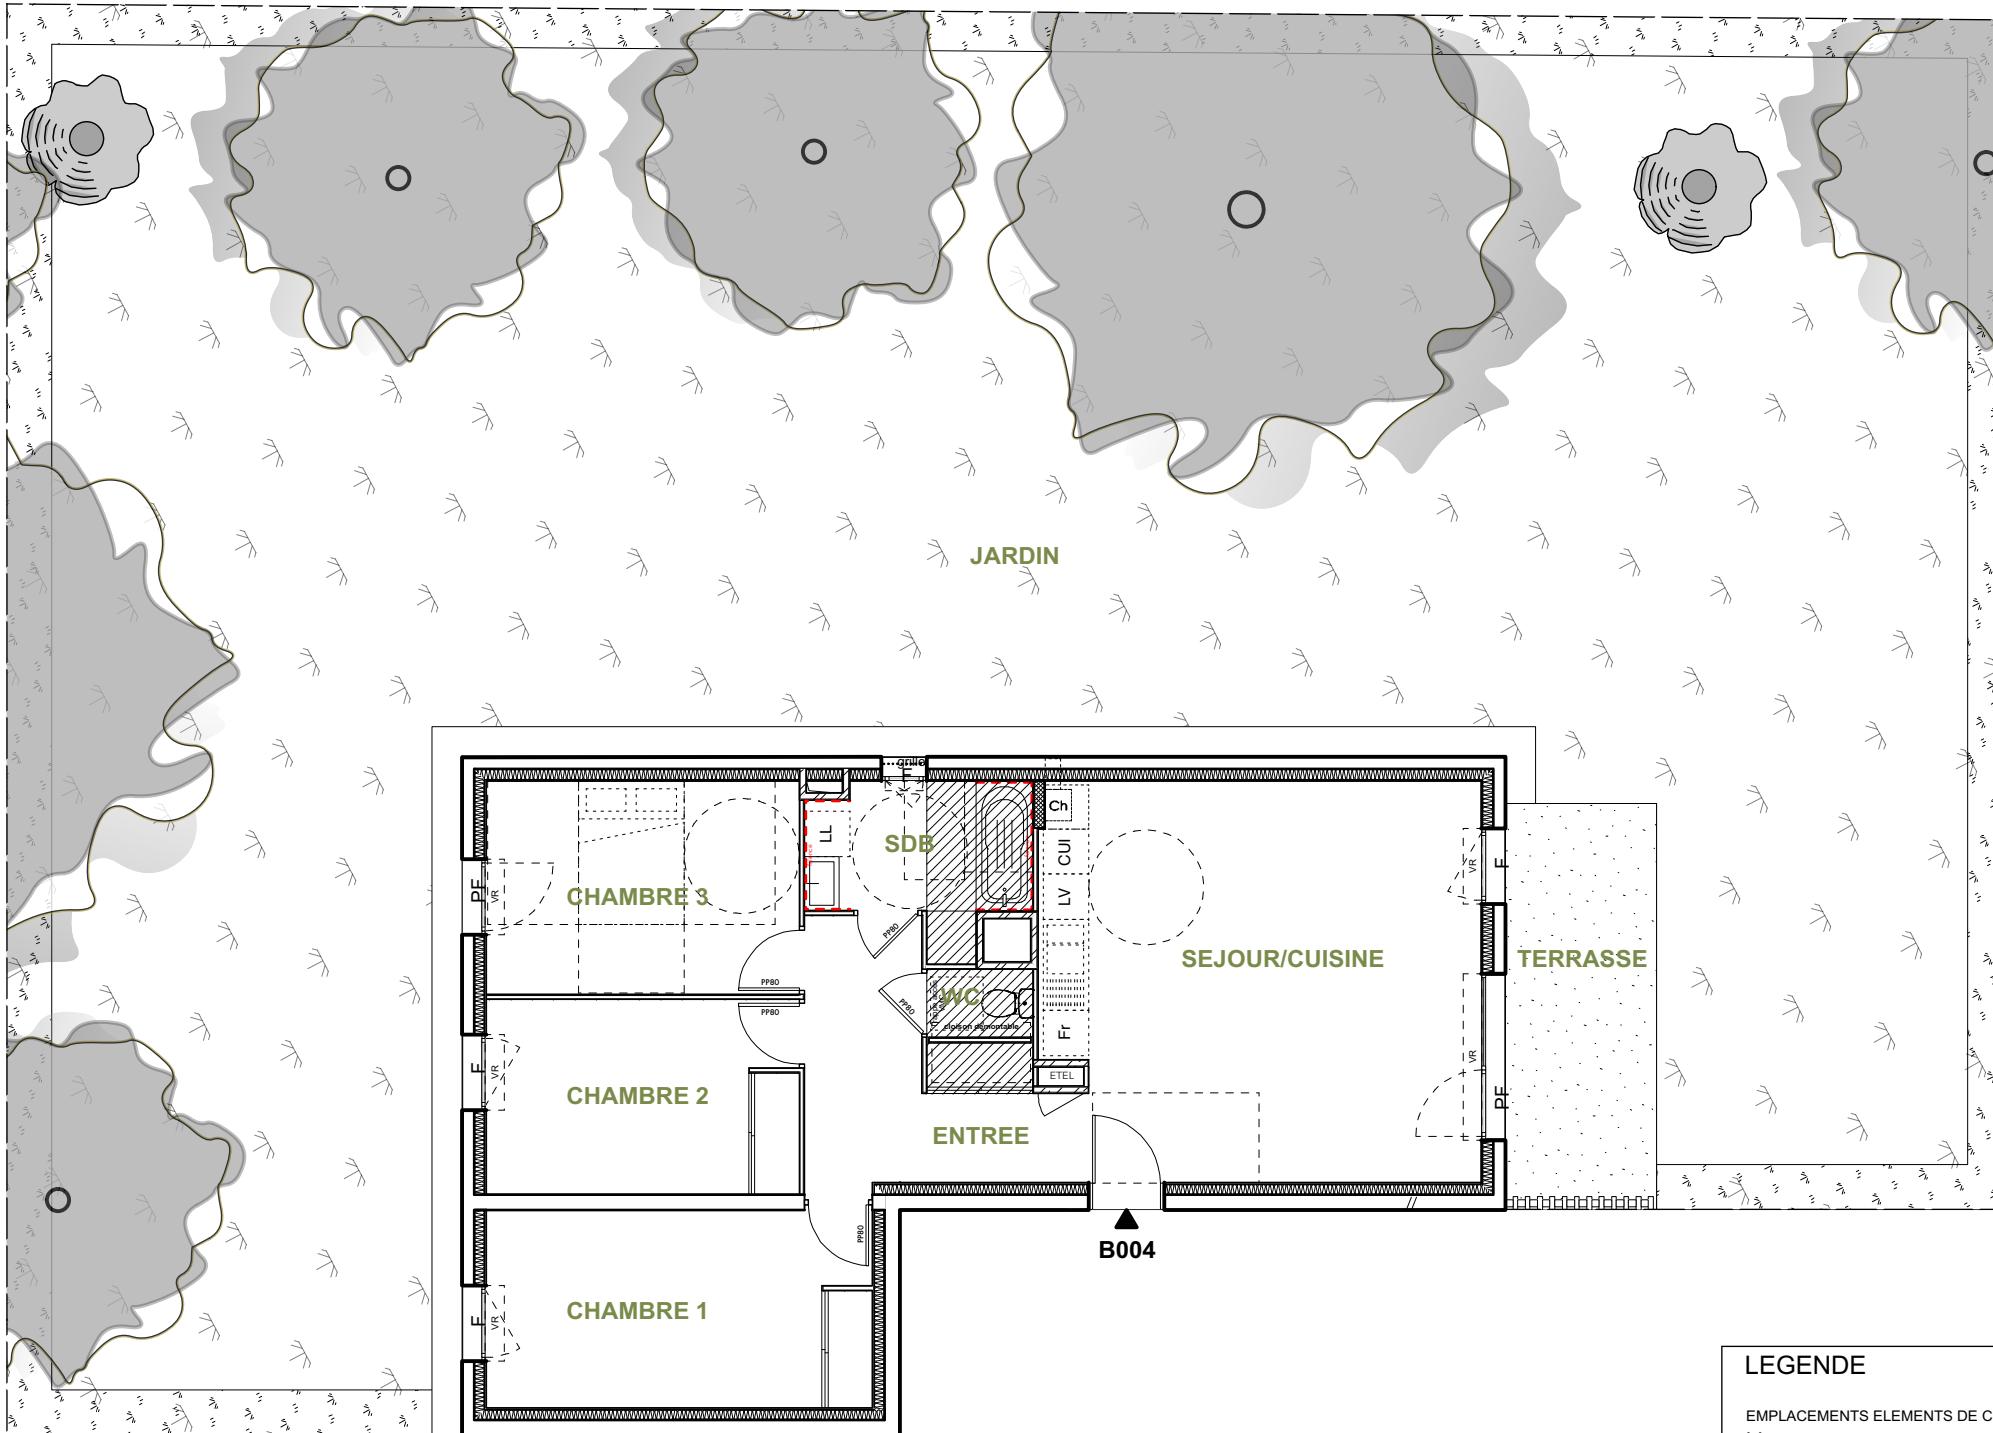

DES MODIFICATIONS SONT SUSCEPTIBLES D'ETRE APPELLES A CE PLAN EN FONCTION DES NECESSITES TECHNIQUES OU REGLEMENTAIRES DE LA REALISATION, TANT EN CE QUI CONCERNE LES DIMENSIONS LIBRES, QUE L'EQUIPEMENT. LES SURFACES, LES HAUTEURS SOUS PLAFOND AINSI QUE LES HAUTEURS DE SEUILS OU D'ALLEGES INDIQUEES SONT APPROXIMATIVES. LES RETOMBES, SOFFITES, FAUX-PLAFONDS, TRAPPES DE VISITES, AINSI QUE L'EMPLACEMENT DES DESCENTES D'EAUX PLUVIALES, DES EQUIPEMENTS SANITAIRES NE SONT PAS TOUTES FIGURES OU LE SONT A TITRE INDICATIF.

*Le Domaine
du Pré Vert*
BELLEY

AV. DE CHATEAU-LARRON
01300 - BELLEY

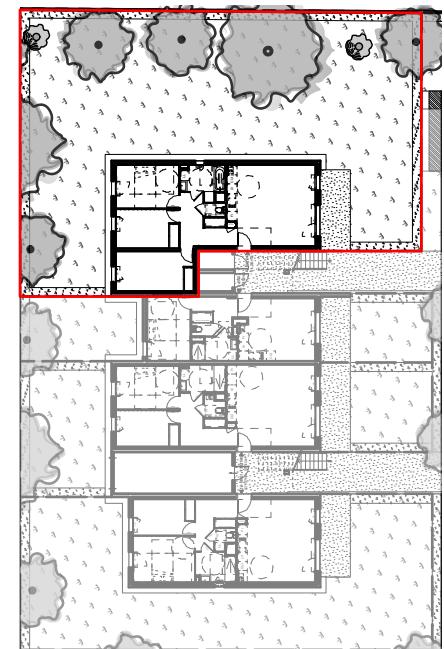

Appartement T4
B004 au RDC

ENTREE	9,15	m ²
SEJOUR/CUISINE	29,95	m ²
CHAMBRE 1	13,30	m ²
CHAMBRE 2	10,60	m ²
CHAMBRE 3	11,65	m ²
SALLE DE BAIN	5,45	m ²
WC	1,25	m ²
SURFACE TOTALE HABITABLE	81,35	m ²
TERRASSE	10,35	m ²
JARDIN	345,15	m ²
SURFACE TOTALE PRIVATIVE	436,85	m ²

Hauteur sous plafond des pièces principales sauf mention particulière : 2,50 m

Echelle 0 1m 2m Date 08/11/2023 Indice : 0