




Le Domaine
du Pré Vert

BELLEY

AV. DE CHATEAU-LARRON
01300 - BELLEY

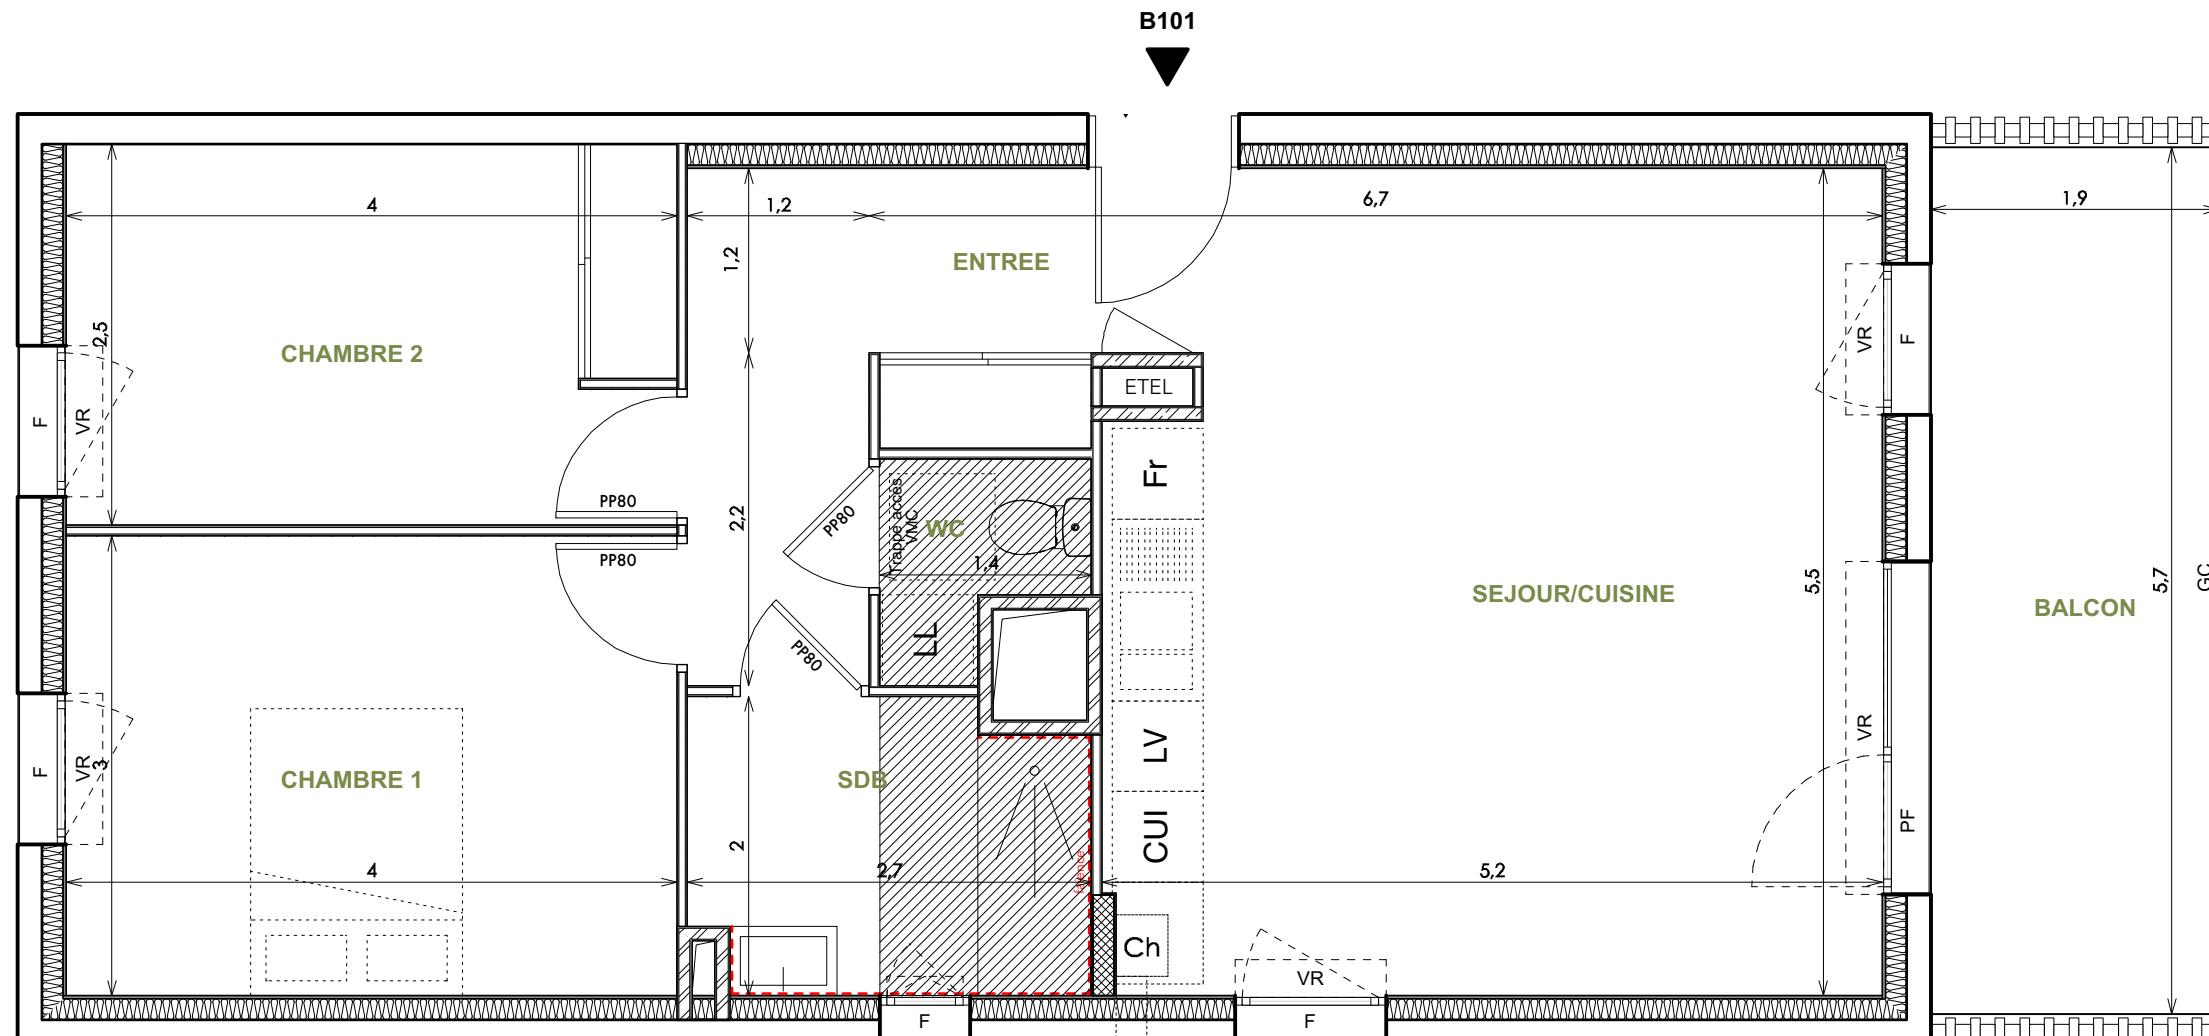

LEGENDE

EMPIACEMENTS ELEMENTS DE CUISINE :

EMPLACEMENTS ELEMENTS DE CUISINE :

LL	LAVE-LINGE	CUI	BLOC CUISSON
IV	LAVE-VAISSELLE	Fr.	REFRIGERATEUR

VR VOLET ROULANT **PF** PORTE FENETRE
GC GARDE-CORPS **F** FENETRE



FAUX-PLAFOND, SOFFITE

— — — — RETOMBEE DE POUTRE

DES MODIFICATIONS SONT SUSCEPTIBLES D'ETRE APPELLES A CE PLAN EN FONCTION DES NECESSITES TECHNIQUES OU REGLEMENTAIRES DE LA REALISATION, TANT EN CE QUI CONCERNE LES DIMENSIONS LIBRES, QUE L'EQUIPEMENT. LES SURFACES, LES HAUTEURS SOUS PLAFOND AINSI QUE LES HAUTEURS DE SEUILS OU D'ALLEGES INDIQUEES SONT APPROXIMATIVES. LES RETOMBES, SOFFITES, FAUX-PLAFONDS, TRAPPES DE VISITES, AINSI QUE L'EMPLACEMENT DES DESCENTES D'EAUX PLUVIALES, DES EQUIPEMENTS SANITAIRES NE SONT PAS TOUTES FIGURES OU LE SONT A TITRE INDICATIF.

Appartement T3 B101 au R+1

ENTREE	7,65	m2
SEJOUR/CUISINE	27,00	m2
CHAMBRE 1	12,25	m2
CHAMBRE 2	10,10	m2
SALLE DE BAIN	4,95	m2
WC	1,60	m2
 SURFACE TOTALE HABITABLE	 63,55	 m2
 BALCON	 10,90	 m2
 SURFACE TOTALE PRIVATIVE	 74,45	 m2

Hauteur sous plafond des pièces principales sauf mention particulière : 2,50 m

Echelle		Date 08/11/2023	Indice : 0
---------	---	--------------------	------------