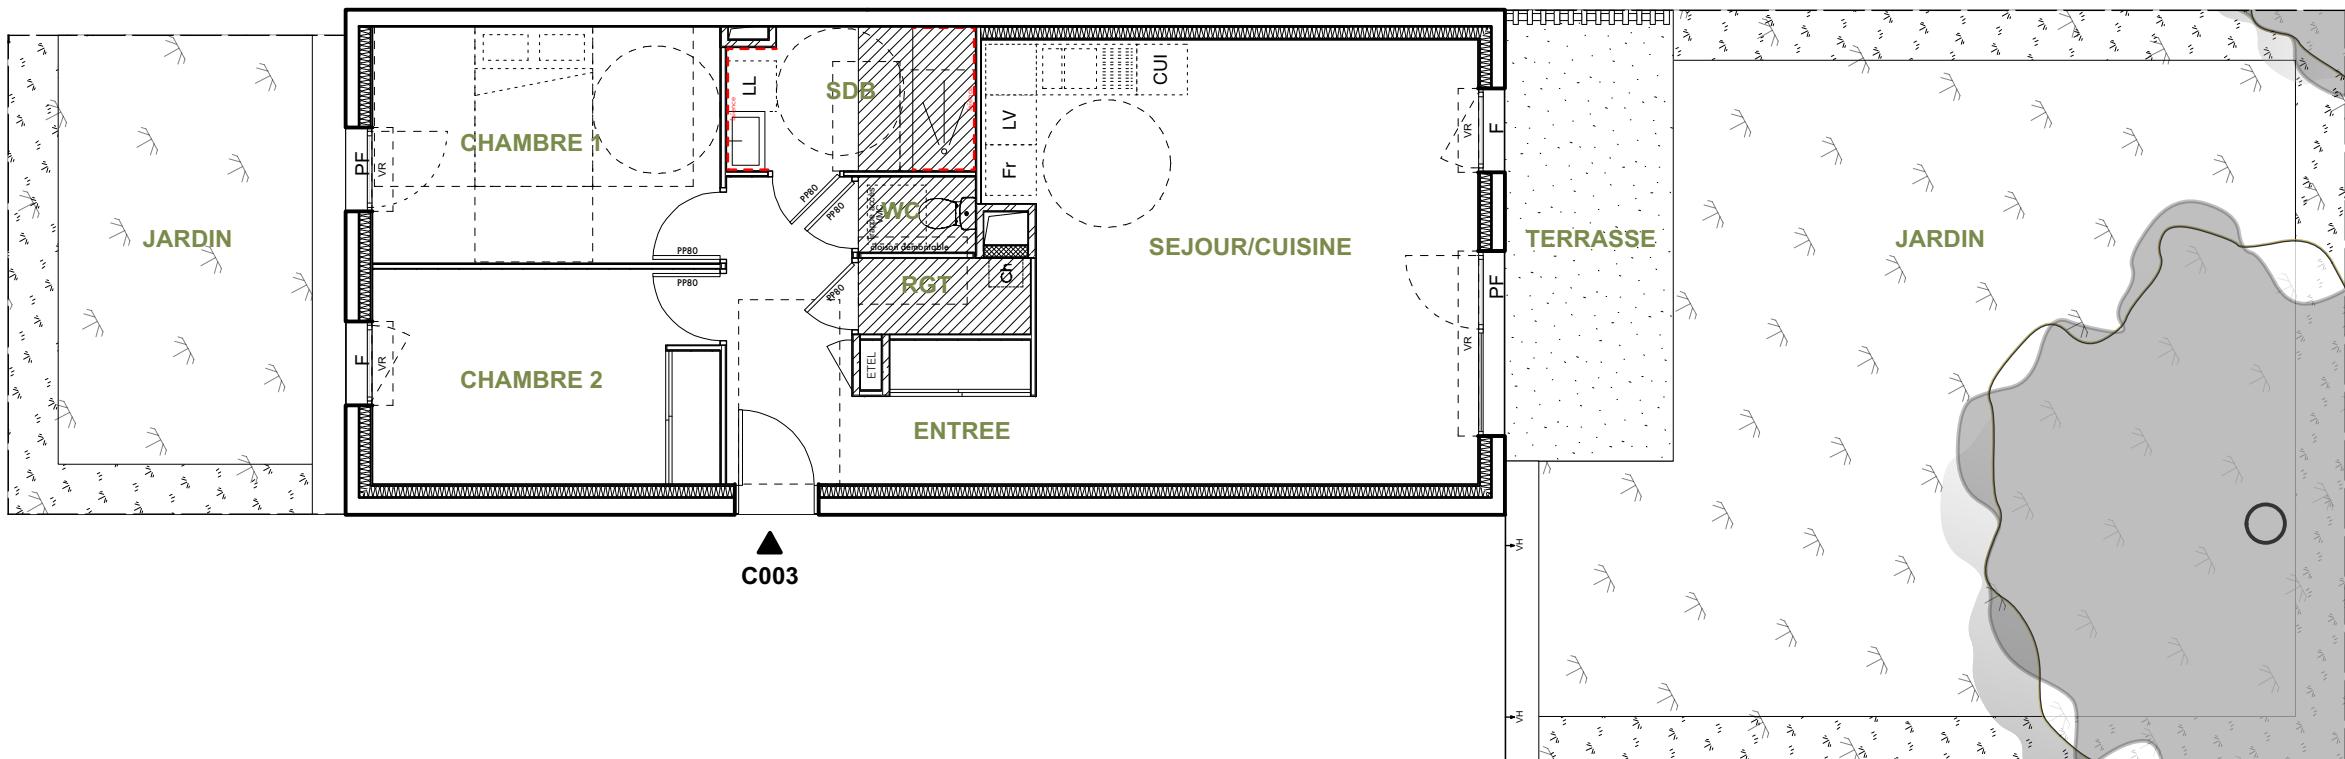


N


AV. DE CHATEAU-LARRON  
01300 - BELLEY

LEGENDE	
EMPLACEMENTS ELEMENTS DE CUISINE :	
LL	LAVE-LINGE
LV	LAVE-VAISSELLE
VR	VOLET ROULANT
GC	GARDE-CORPS
CUI	BLOC CUISSON
Fr	REFRIGERATEUR
PF	PORTE FENETRE
F	FENETRE
FAUX-PLAFOND, SOFFITE	
- - - RETOMBEE DE POUTRE	

DES MODIFICATIONS SONT SUSCEPTIBLES D'ETRE APPERTES A CE PLAN EN FONCTION DES NECESSITES TECHNIQUES OU REGLEMENTAIRES DE LA REALISATION, TANT EN CE QUI CONCERNE LES DIMENSIONS LIBRES, QUE L'EQUIPEMENT. LES SURFACES, LES HAUTEURS SOUS PLAFOND AINSI QUE LES HAUTEURS DE SEUILS OU D'ALLEGES INDIQUEES SONT APPROXIMATIVES. LES RETOMBES, SOFFITES, FAUX-PLAFONDS, TRAPPES DE VISITES, AINSI QUE L'EMPLACEMENT DES DESCENTES D'EAUX PLUVIALES, DES EQUIPEMENTS SANITAIRES NE SONT PAS TOUS FIGURES OU LE SONT A TITRE INDICATIF.

Hauteur sous plafond des pièces principales sauf mention particulière : 2,50 m

Echelle	0	0,9m	1,8m	Date	Indice : 0
				08/11/2023	

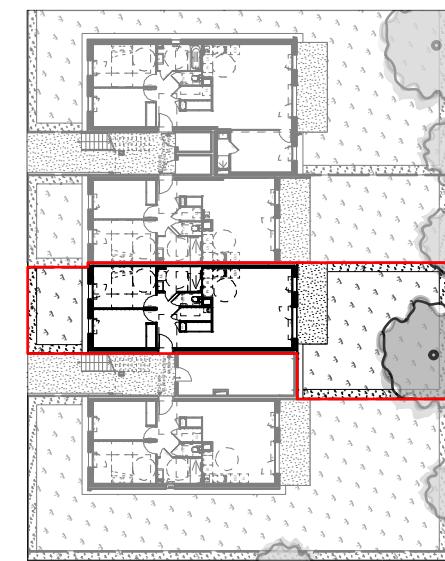Appartement T3  
C003 au RDC

ENTREE	8,90	m <sup>2</sup>
SEJOUR/CUISINE	29,05	m <sup>2</sup>
CHAMBRE 1	11,65	m <sup>2</sup>
CHAMBRE 2	10,50	m <sup>2</sup>
SALLE DE BAIN	4,95	m <sup>2</sup>
RGT	1,80	m <sup>2</sup>
WC	1,25	m <sup>2</sup>
SURFACE TOTALE HABITABLE		68,1 m <sup>2</sup>
TERRASSE	10,35	m <sup>2</sup>
JARDIN	102,40	m <sup>2</sup>
SURFACE TOTALE PRIVATIVE		180,85 m <sup>2</sup>