


N

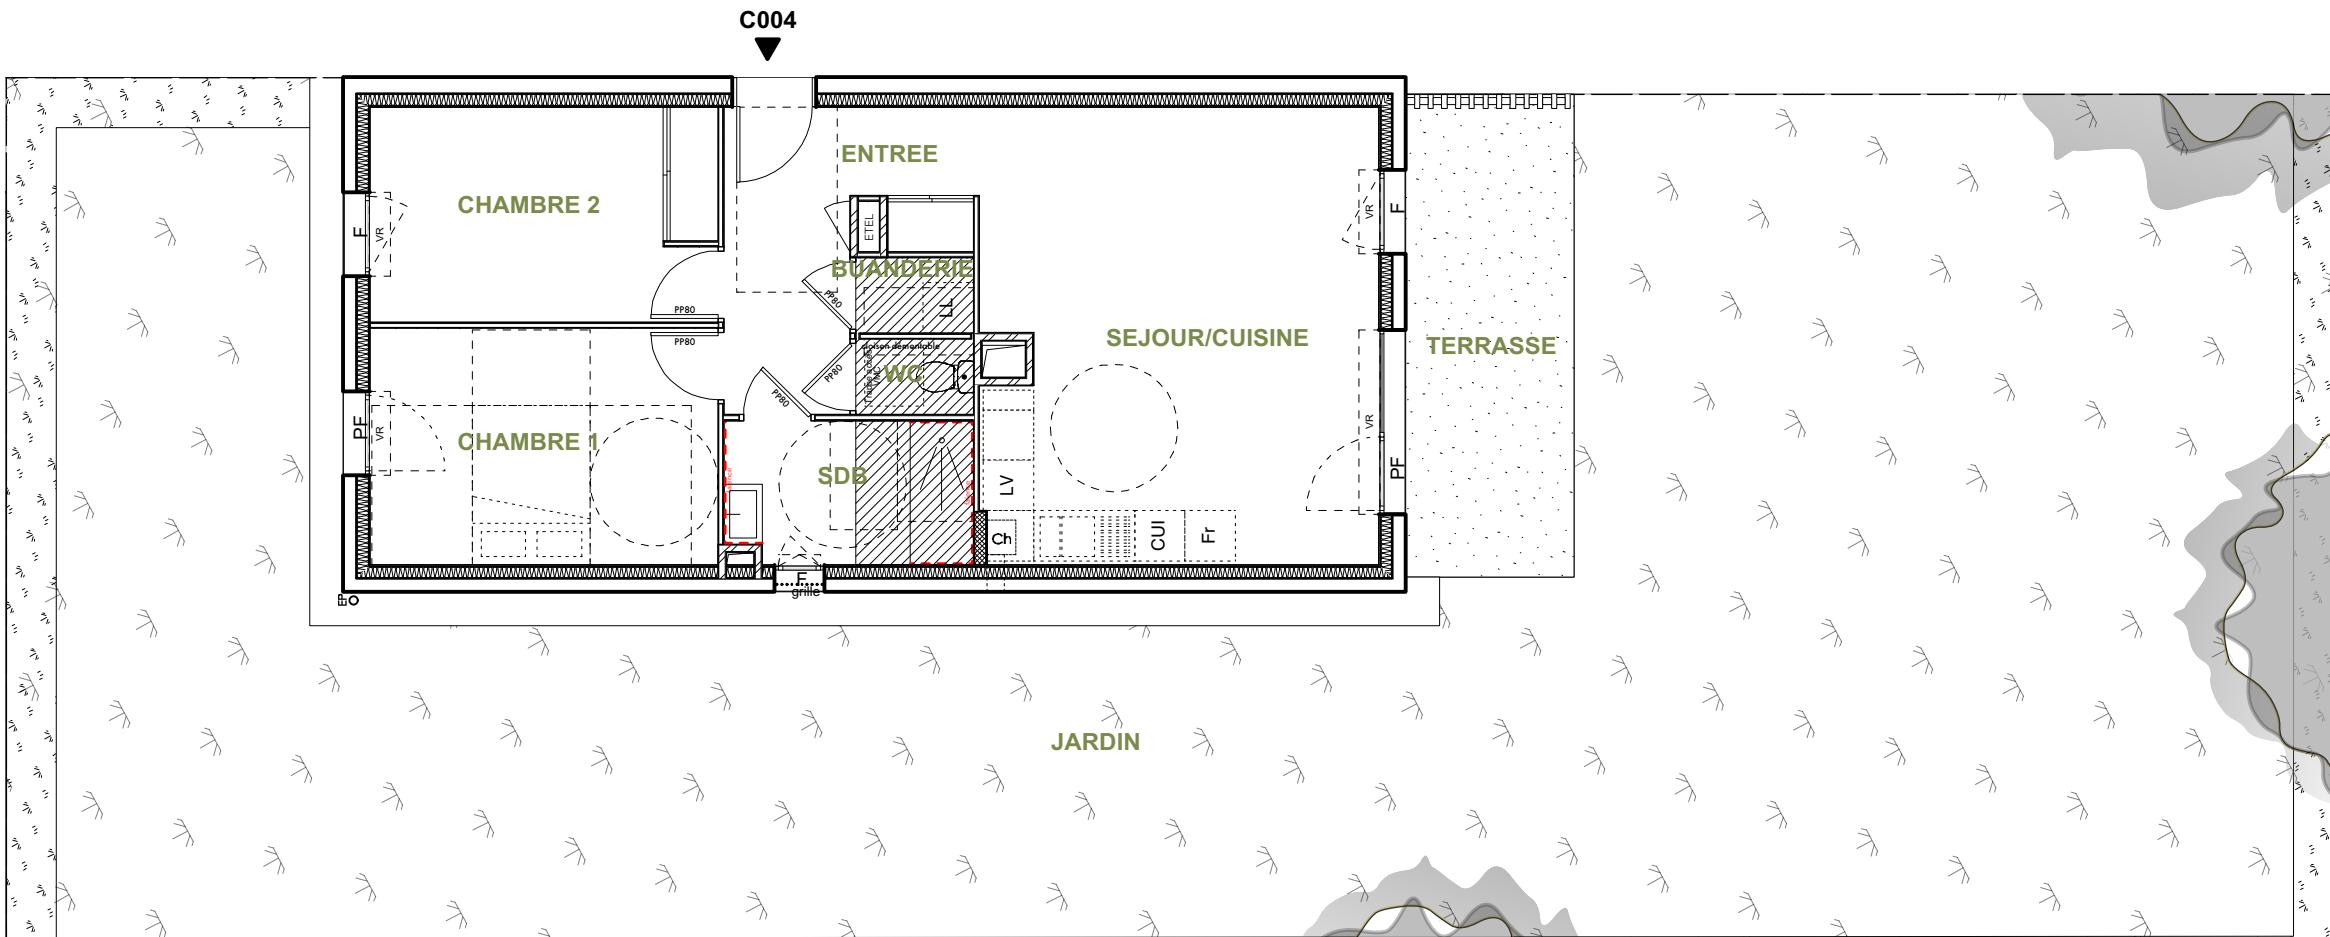

LEGENDE

EMPLACEMENTS ELEMENTS DE CUISINE :

LL	LAVE-LINGE	CUI	BLOC CUISSON
LV	LAVE-VAISSELLE	Fr	REFRIGERATEUR


VR	VOLET ROULANT	PF	PORTE FENETRE
GC	GARDE-CORPS	F	FENETRE

RETOMBEE DE POUTRE

DES MODIFICATIONS SONT SUSCEPTIBLES D'ETRE APORTEES A CE PLAN EN FONCTION DES NECESSITES TECHNIQUES OU REGLEMENTAIRES DE LA REALISATION, TANT EN CE QUI CONCERNE LES DIMENSIONS LIBRES, QUE L'EQUIPEMENT. LES SURFACES, LES HAUTEURS SOUS PLAFOND AINSI QUE LES HAUTEURS DE SEUILS OU D'ALLEGES INDIQUEES SONT APPROXIMATIVES. LES RETOMBES, SOFFITES, FAUX-PLAFONDS, TRAPPES DE VISITES, AINSI QUE L'EMPLACEMENT DES DESCENTES D'EAUX PLUVIALES, DES EQUIPEMENTS SANITAIRES NE SONT PAS TOUTES FIGURES OU LE SONT A TITRE INDICATIF.

*Le
Domaine
du Pré Vert*
BELLEY

AV. DE CHATEAU-LARRON
01300 - BELLEY

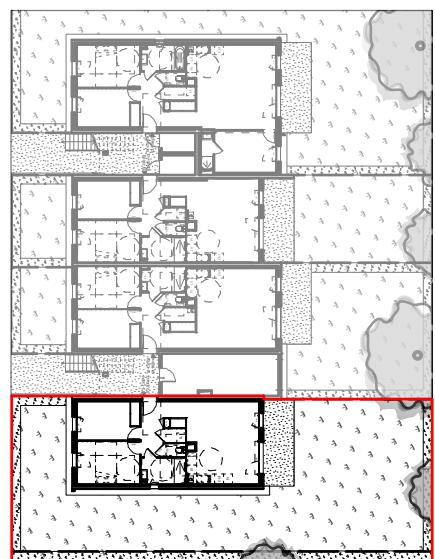

**Appartement T3
C004 au RDC**

ENTREE	7,75	m ²
SEJOUR/CUISINE	25,45	m ²
CHAMBRE 1	11,65	m ²
CHAMBRE 2	10,50	m ²
SALLE DE BAIN	4,95	m ²
BUANDERIE	1,25	m ²
WC	1,25	m ²
SURFACE TOTALE HABITABLE		62,8 m ²
TERRASSE		11,05 m ²
JARDIN		194,80 m ²
SURFACE TOTALE PRIVATIVE		268,65 m ²