




# Le Domaine du Pré Vert


BELLEY

AV. DE CHATEAU-LARRON  
01300 - BELLEY

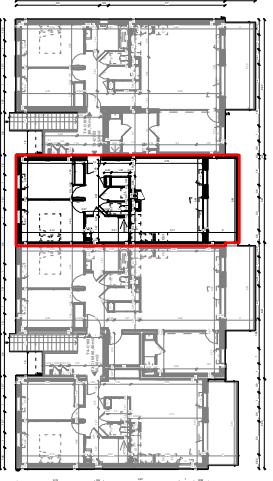

# Appartement T3 C102 au R+1

ENTREE	7,75	m2
SEJOUR/CUISINE	26,15	m2
CHAMBRE 1	11,65	m2
CHAMBRE 2	10,50	m2
SALLE DE BAIN	4,95	m2
WC	1,25	m2
BUANDERIE	1,25	m2
 SURFACE TOTALE HABITABLE	 63,5	 m2
 BALCON	 10,65	 m2
 SURFACE TOTALE PRIVATIVE	 74,15	 m2

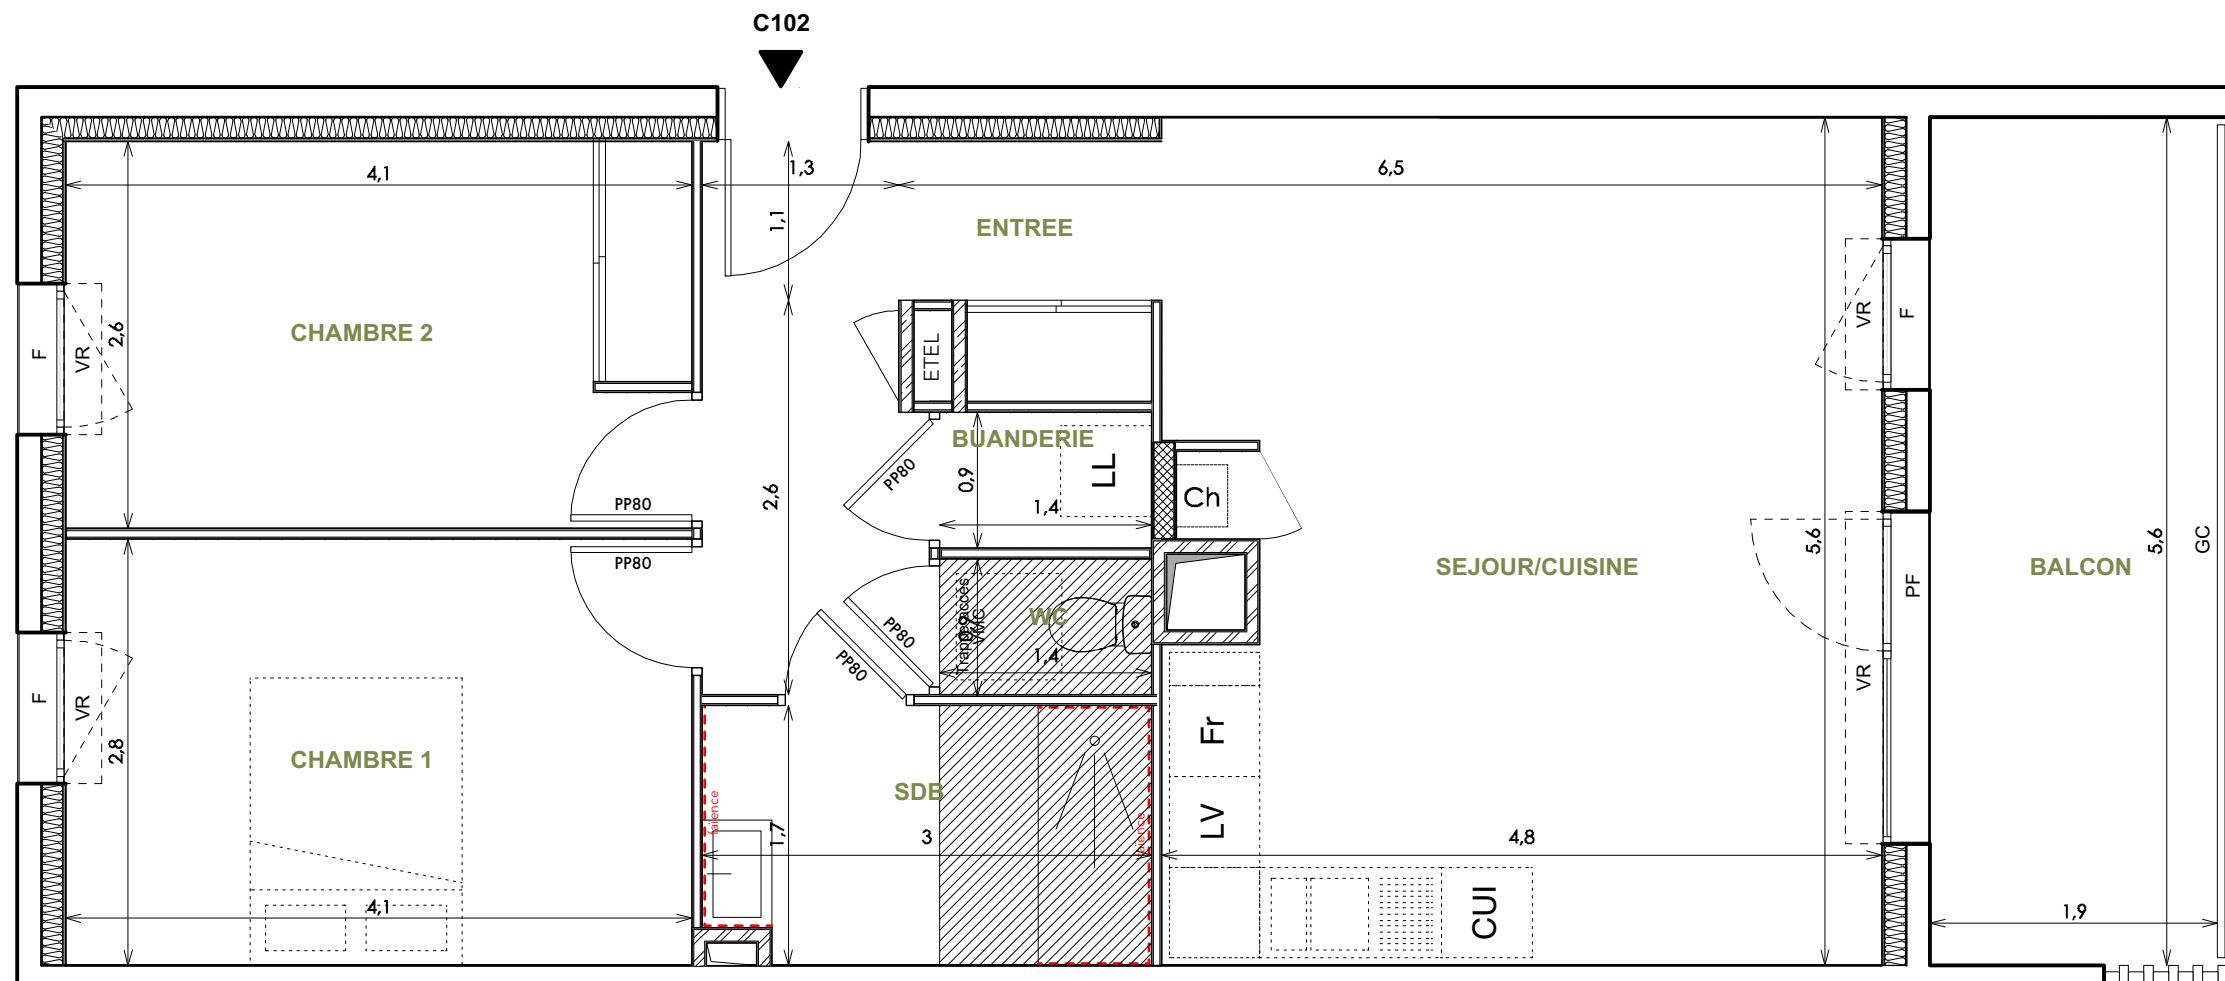

---


LEGENDE

#### EMPLACEMENTS ELEMENTS DE CUISINE :

**EMPLACEMENTS ELEMENTS DE CUISINE :**

<b>LL</b>	LAVE-LINGE	<b>CUI</b>	BLOC CUISSON
<b>LV</b>	LAVE-VAISSELLE	<b>Fr</b>	REFRIGERATEUR

**VR** VOLET ROULANT      **PF** PORTE FENETRE  
**GC** GARDE-CORPS      **F** FENETRE

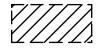

#### FAUX-PLAFOND, SOFFITE

----- RETOMBEE DE POUTRE

DES MODIFICATIONS SONT SUSCEPTIBLES D'ETRE APORTEES A CE PLAN EN FONCTION DES NECESSITES TECHNIQUES OU REGLEMENTAIRES DE LA REALISATION, TANT EN CE QUI CONCERNE LES DIMENSIONS LIBRES, QUE L'EQUIPEMENT, LES SURFACES, LES HAUTEURS SOUS PLAFOND AINSI QUE LES HAUTEURS DE SEUILS OU D'ALLEGES INDIQUEES SONT APPROXIMATIVES. LES RETOMBES, SOFFITES, FAUX-PLAFONDS, TRAPPES DE VISITES, AINSI QUE L'EMPLACEMENT DES DESCENTES D'EAUX PLUVIALES, DES EQUIPEMENTS SANITAIRES NE SONT PAS TOUS FIGURES OU LE SONT A TITRE INDICATIF.

Hauteur sous plafond des pièces principales sauf mention particulière : 2,50 m

Echelle 0 0.5 1m Date 08/11/2023 Indice : 0