


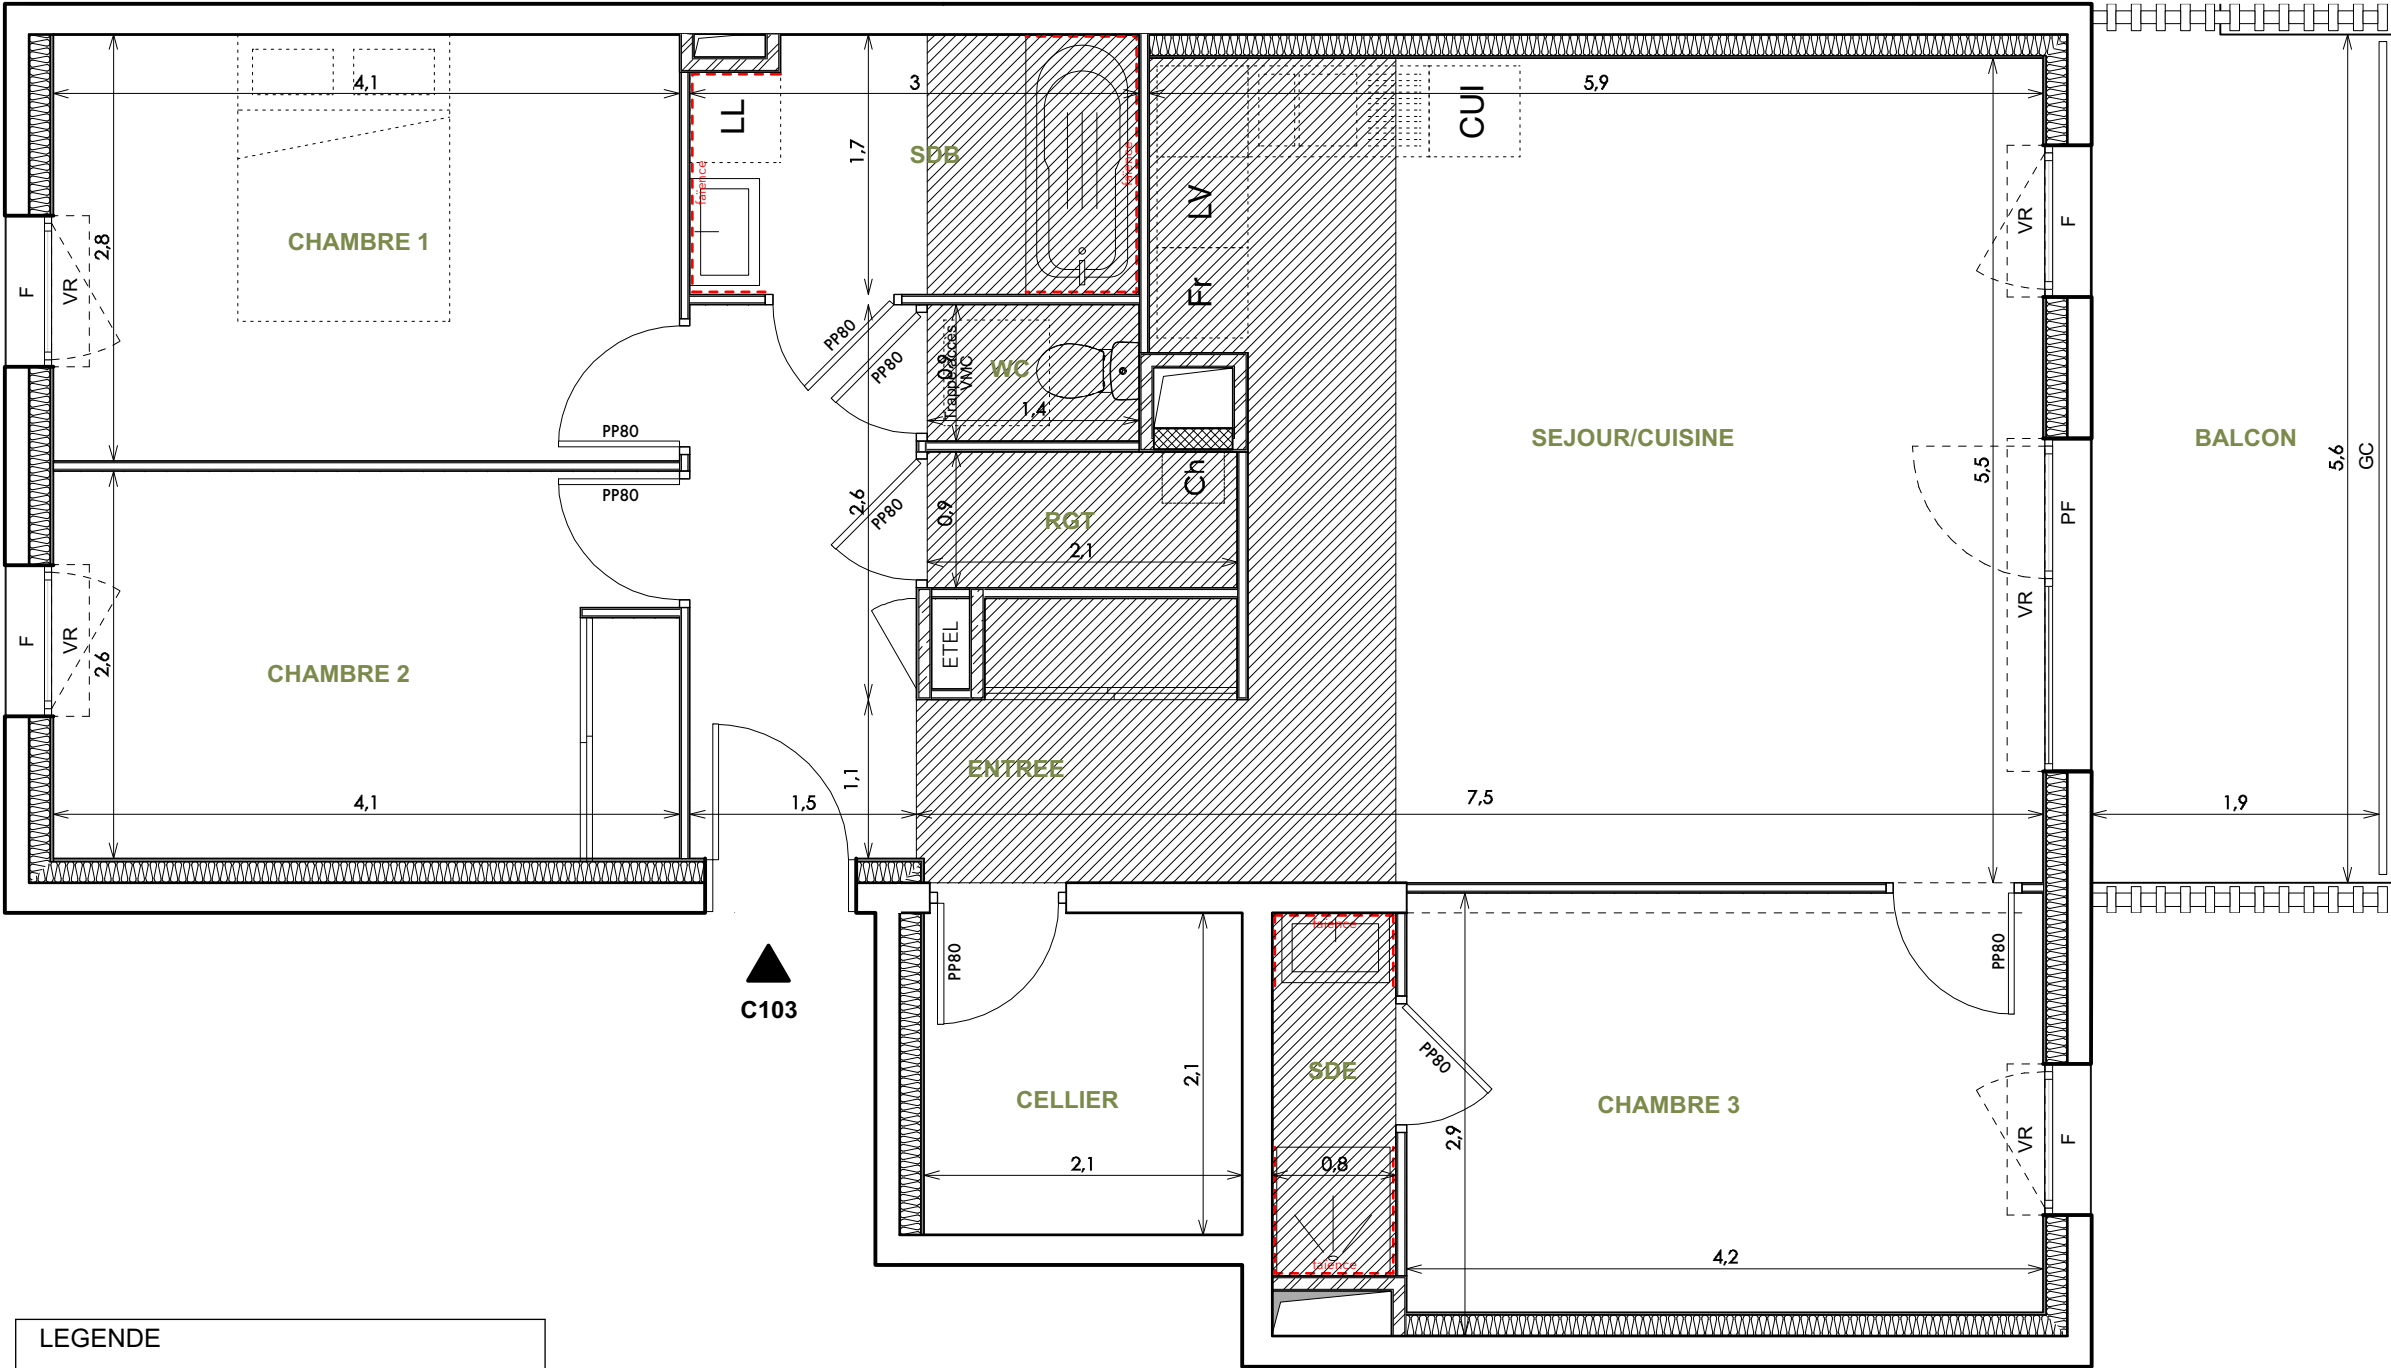

LEGENDE

EMPLACEMENTS ELEMENTS DE CUISINE :

LL

LAVE-LINGE

CUI

BLOC CUISSON

LV

LAVE-VAISSELLE

Fr

REFRIGERATEUR

VR

VOLET ROULANT

PF

PORTE FENETRE

GC

GARDE-CORPS

F


FENETRE

FAUX-PLAFOND, SOFFITE

RETOMBEE DE POUTRE

Le  
Domaine  
du Pré Vert  
BELLEY

AV. DE CHATEAU-LARRON  
01300 - BELLEY

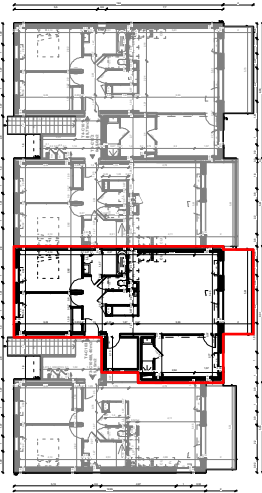

Appartement T4  
C103 au R+1

|                          |       |    |
|--------------------------|-------|----|
| ENTREE                   | 9,20  | m2 |
| SEJOUR/CUISINE           | 29,90 | m2 |
| CHAMBRE 1                | 11,65 | m2 |
| CHAMBRE 2                | 10,50 | m2 |
| CHAMBRE 3                | 11,65 | m2 |
| CELLIER                  | 4,45  | m2 |
| SALLE DE BAIN            | 4,95  | m2 |
| SALLE D'EAU              | 1,95  | m2 |
| RGT                      | 1,80  | m2 |
| WC                       | 1,25  | m2 |
|                          |       |    |
| SURFACE TOTALE HABITABLE | 87,3  | m2 |
| BALCON                   | 10,65 | m2 |
|                          |       |    |
| SURFACE TOTALE PRIVATIVE | 97,95 | m2 |

DES MODIFICATIONS SONT SUSCEPTIBLES D'ETRE APPORTEES A CE PLAN EN FONCTION DES NECESSITES TECHNIQUES OU REGLEMENTAIRES DE LA REALISATION, TANT EN CE QUI CONCERNE LES DIMENSIONS LIBRES, QUE L'EQUIPEMENT. LES SURFACES, LES HAUTEURS SOUS PLAFOND AINSI QUE LES HAUTEURS DE SEUILS OU D'ALLEGES INDIQUEES SONT APPROXIMATIVES. LES RETOMBES, SOFFITES, FAUX-PLAFONDS, TRAPPES DE VISITES, AINSI QUE L'EMPLACEMENT DES DESCENTES D'EAUX PLUVIALES, DES EQUIPEMENTS SANITAIRES NE SONT PAS TOUS FIGURES OU LE SONT A TITRE INDICATIF.