


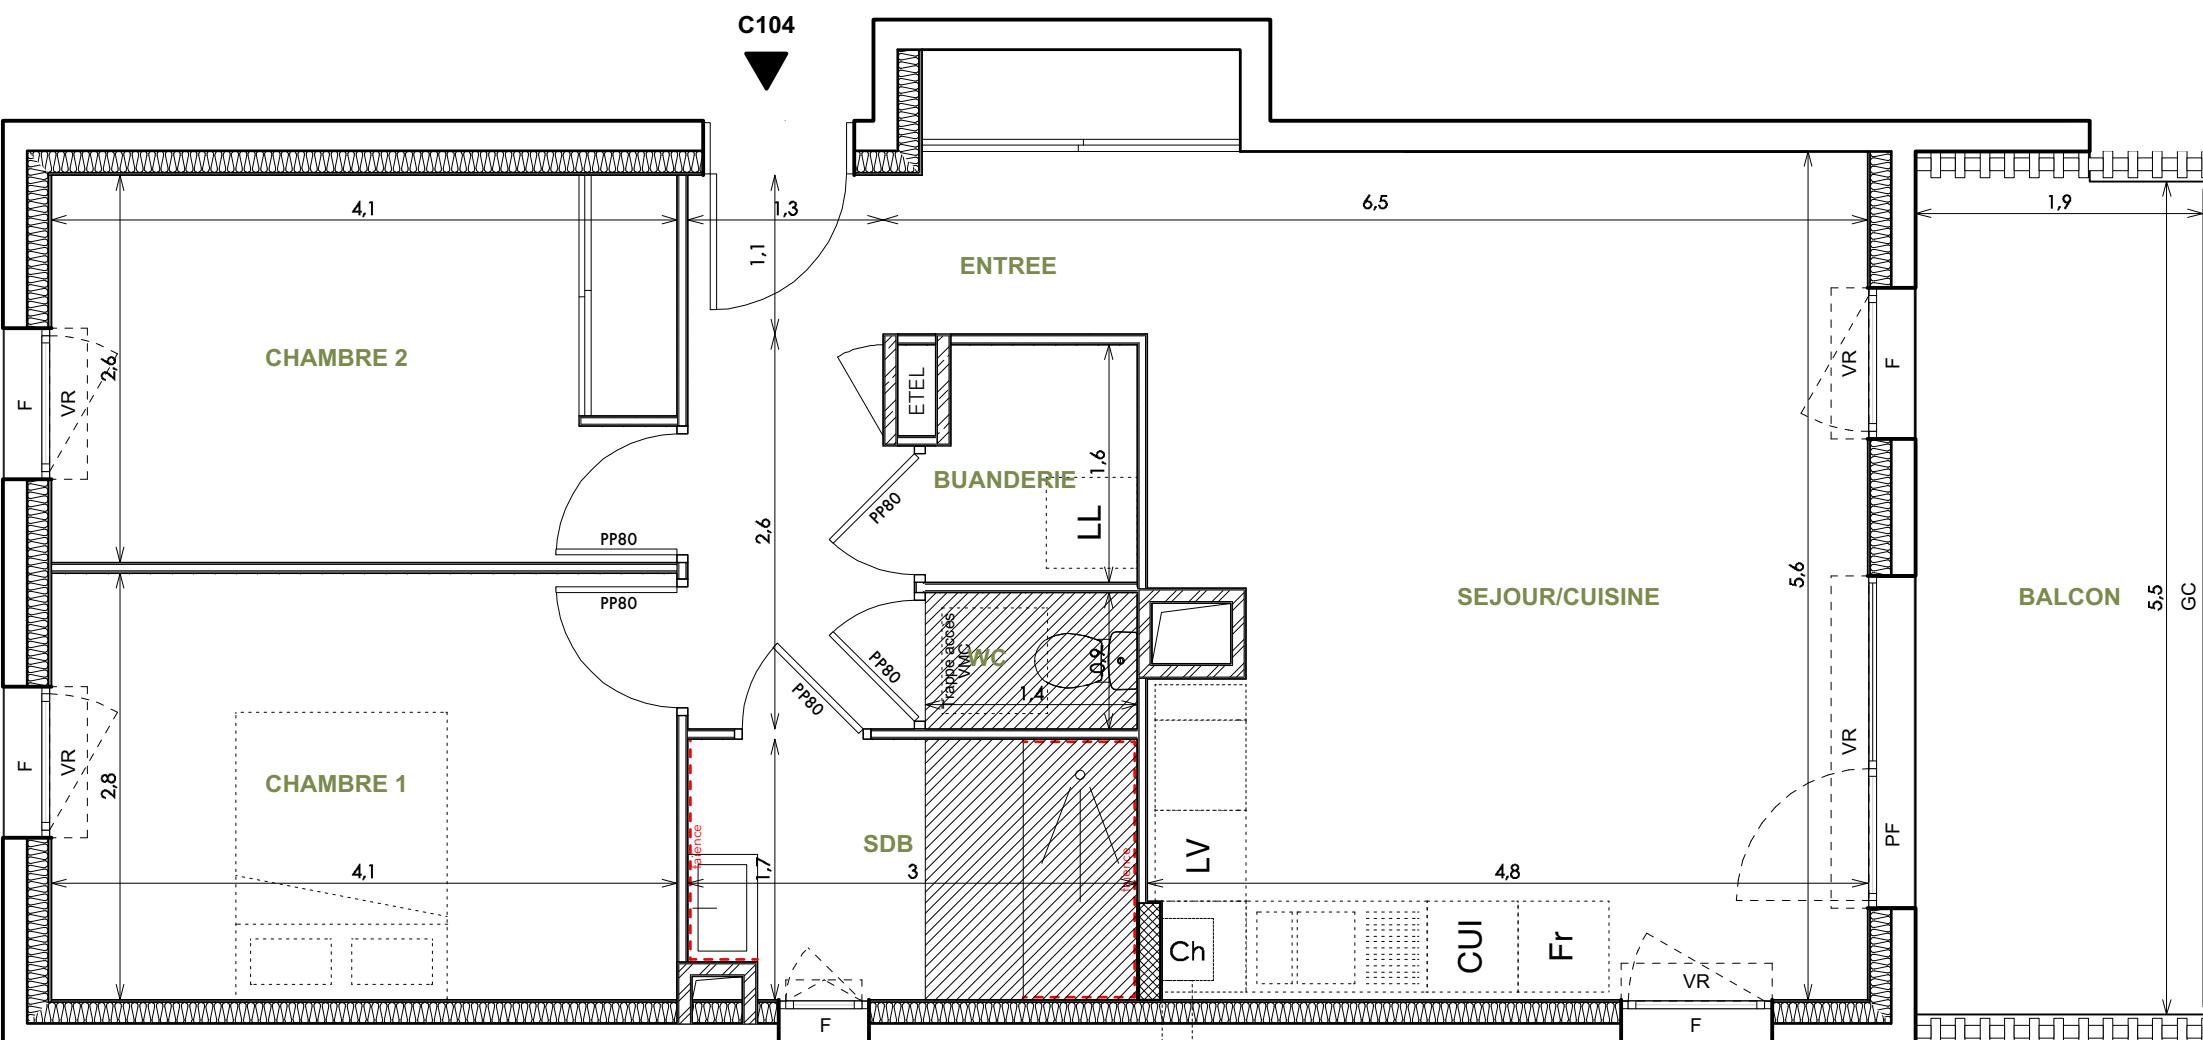

# Le Domaine du Pré Vert

AV. DE CHATEAU-LARRON  
01300 - BELLEY



## LEGENDE

EMPIACEMENTS ELEMENTS DE CUISINE :

EMPLACEMENTS ELEMENTS DE CUISINE :

VR VOLET ROULANT PF PORTE FENETRE  
GC GARDE-CORPS F FENETRE



— — — — — RETOMBEE DE POUTRE

DES MODIFICATIONS SONT SUSCEPTIBLES D'ETRE APPERTES A CE PLAN EN FONCTION DES NECESSITES TECHNIQUES OU REGLEMENTAIRES DE LA REALISATION, TANT EN CE QUI CONCERNE LES DIMENSIONS LIBRES, QUE L'EQUIPEMENT. LES SURFACES, LES HAUTEURS SOUS PLAFOND AINSI QUE LES HAUTEURS DE SEUILS OU D'ALLEGES INDIQUEES SONT APPROXIMATIVES. LES RETOMBES, SOFFITES, FAUX-PLAFONDS, TRAPPES DE VISITES, AINSI QUE L'EMPLACEMENT DES DESCENTES D'EAUX PLUVIALES, DES EQUIPEMENTS SANITAIRES NE SONT PAS TOUTES FIGURES OU LE SONT A TITRE INDICATIF.

Hauteur sous plafond des pièces principales sauf mention particulière : 2,50 m

Echelle 0 0.5 1m Date 08/11/2023 Indice : 0