



N

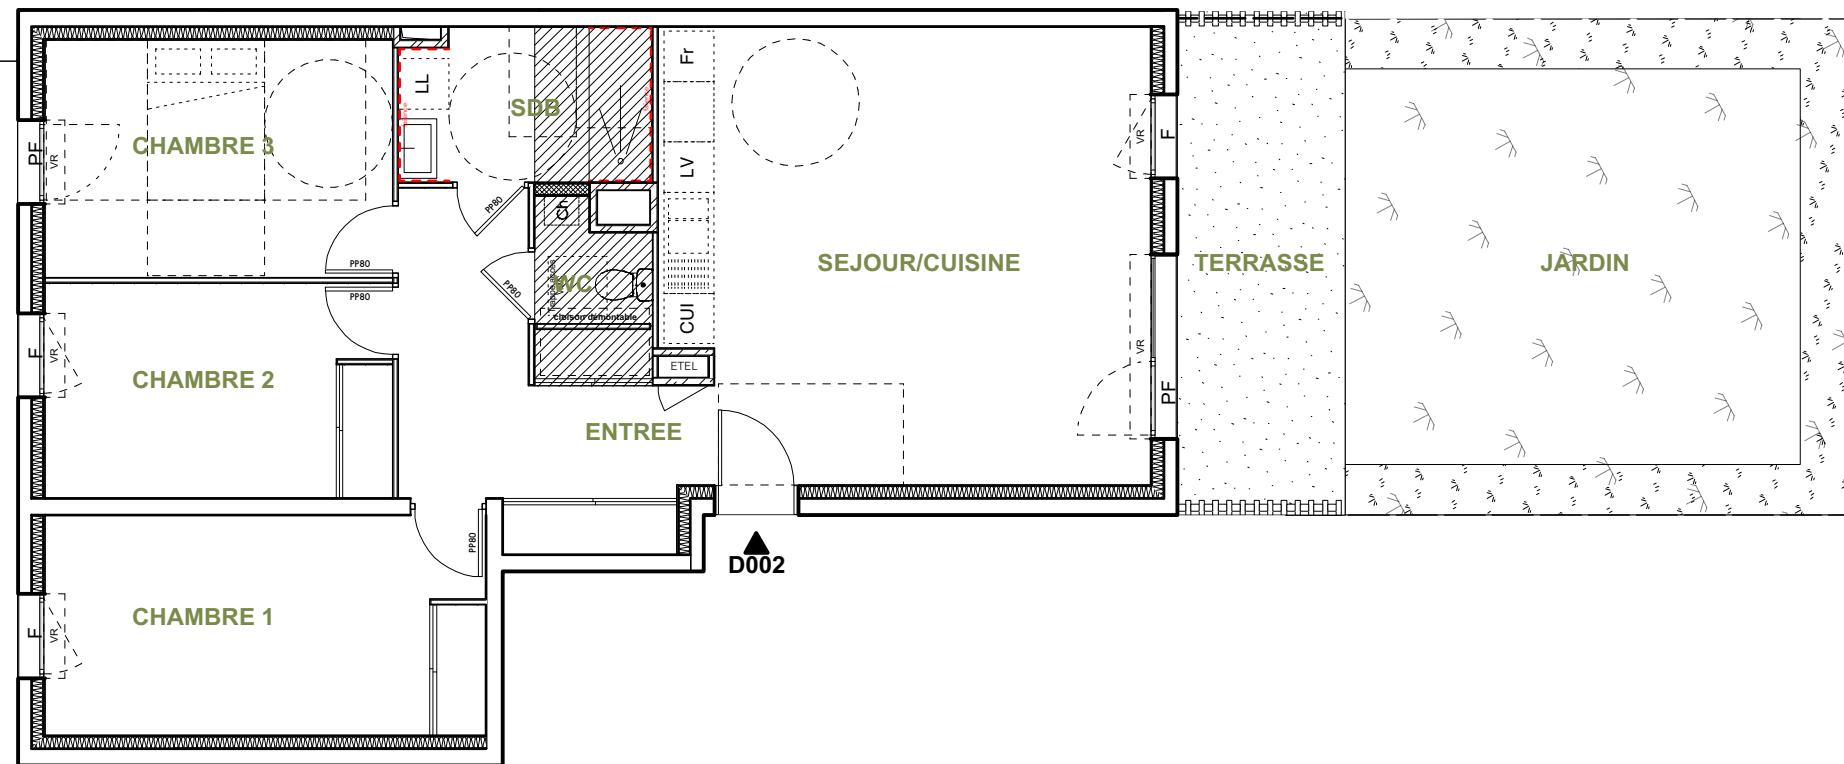


*Le
Domaine
du Pré Vert*

BELLEY

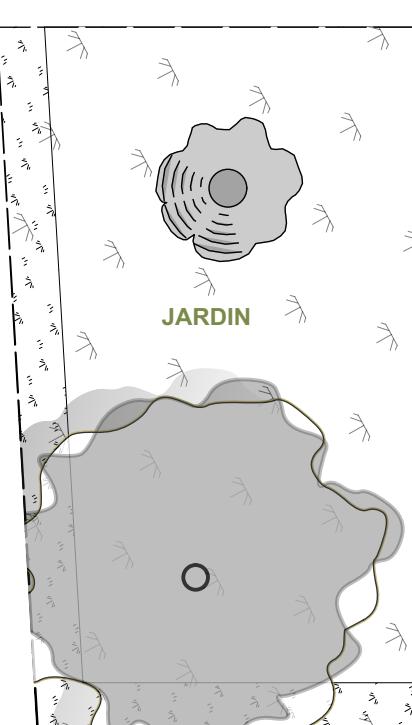

AV. DE CHATEAU-LARRON
01300 - BELLEY

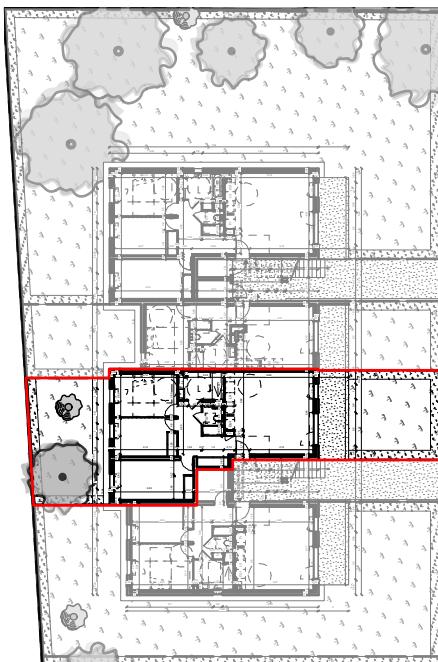

Appartement T4
D002 au RDC

LEGENDE		
EMPLACEMENTS ELEMENTS DE CUISINE :		
LL	LAVE-LINGE	CUI
LV	LAVE-VAISSELLE	REFRIGERATEUR
VR	VOLET ROULANT	PF
GC	GARDE-CORPS	F
FAUX-PLAFOND, SOFFITE		
--- RETOMBEE DE POUTRE		

DES MODIFICATIONS SONT SUSCEPTIBLES D'ETRE APORTEES A CE PLAN EN FONCTION DES NECESSITES TECHNIQUES OU REGLEMENTAIRES DE LA REALISATION, TANT EN CE QUI CONCERNE LES DIMENSIONS LIBRES, QUE L'EQUIPEMENT. LES SURFACES, LES HAUTEURS SOUS PLAFOND AINSI QUE LES HAUTEURS DE SEUILS OU D'ALLEGES INDIQUEES SONT APPROXIMATIVES. LES RETOMBES, SOFFITES, FAUX-PLAFONDS, TRAPPES DE VISITES, AINSI QUE L'EMPLACEMENT DES DESCENTES D'EAUX PLUVIALES, DES EQUIPEMENTS SANITAIRES NE SONT PAS TOUS FIGURES OU LE SONT A TITRE INDICATIF.

Hauteur sous plafond des pièces principales sauf mention particulière : 2,50 m

Echelle	0	0,9m	1,8m	Date	Indice : 0
	08/11/2023				