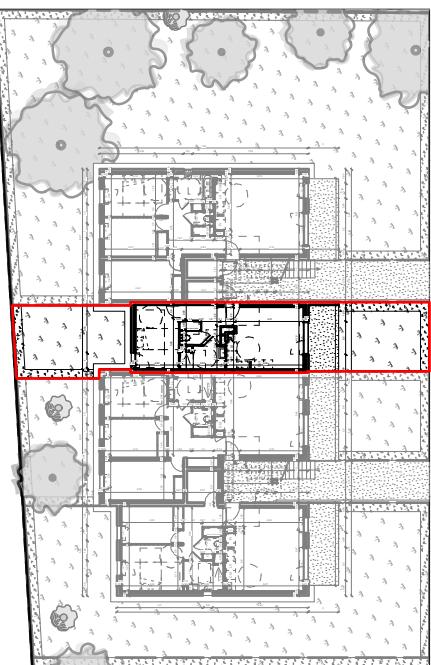
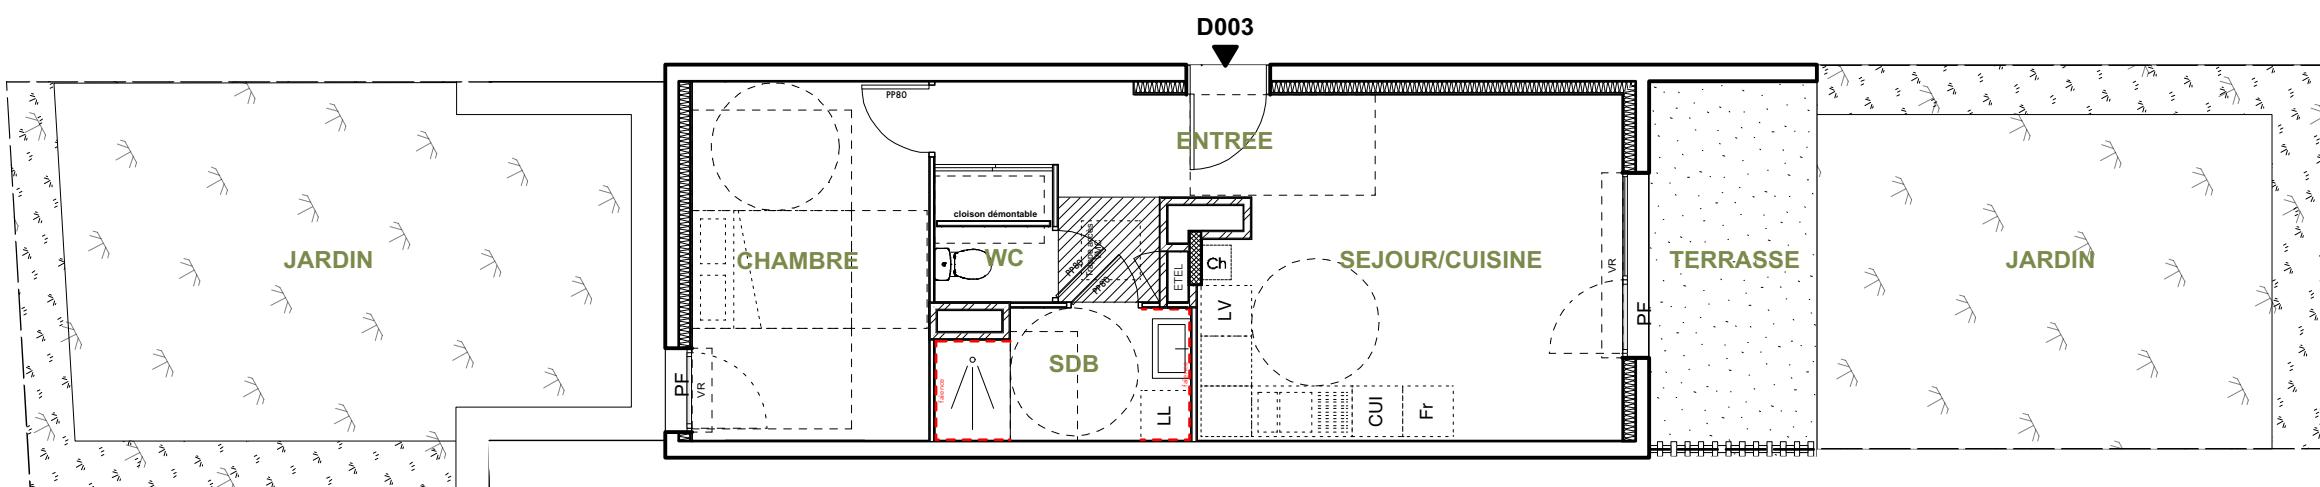



 Le Domaine  
 du Pré Vert  
 BELLEY

 AV. DE CHATEAU-LARRON  
 01300 - BELLEY

 Appartement T2  
 D003 au RDC

ENTREE	6,80	m <sup>2</sup>
SEJOUR/CUISINE	19,65	m <sup>2</sup>
CHAMBRE	12,05	m <sup>2</sup>
SALLE DE BAIN	4,45	m <sup>2</sup>
WC	1,25	m <sup>2</sup>
SURFACE TOTALE HABITABLE	44,2	m <sup>2</sup>
TERRASSE	8,55	m <sup>2</sup>
JARDIN	63,90	m <sup>2</sup>
SURFACE TOTALE PRIVATIVE	116,65	m <sup>2</sup>

LEGENDE			
EMPLACEMENTS ELEMENTS DE CUISINE :			
LL	LAVE-LINGE	CUI	BLOC CUISSON
LV	LAVE-VAISSELLE	Fr	REFRIGERATEUR
VR	VOLET ROULANT	PF	PORTE FENETRE
GC	GARDE-CORPS	F	FENETRE
	FAUX-PLAFOND, SOFFITE		
-----	RETOMBEE DE POUTRE		

DES MODIFICATIONS SONT SUSCEPTIBLES D'ETRE APORTEES A CE PLAN EN FONCTION DES NECESSITES TECHNIQUES OU REGLEMENTAIRES DE LA REALISATION, TANT EN CE QUI CONCERNE LES DIMENSIONS LIBRES, QUE L'EQUIPEMENT. LES SURFACES, LES HAUTEURS SOUS PLAFOND AINSI QUE LES HAUTEURS DE SEUILS OU D'ALLEGES INDIQUEES SONT APPROXIMATIVES. LES RETOMBES, SOFFITES, FAUX-PLAFONDS, TRAPPES DE VISITES, AINSI QUE L'EMPLACEMENT DES DESCENTES D'EAUX PLUVIALES, DES EQUIPEMENTS SANITAIRES NE SONT PAS TOUTES FIGURES OU LE SONT A TITRE INDICATIF.

Hauteur sous plafond des pièces principales sauf mention particulière : 2,50 m

Echelle	0	0,9m	1,8m	Date	Indice : 0
				08/11/2023	