





Le Domaine du Pré Vert

AV. DE CHATEAU-LARRON
01300 - BELLEY

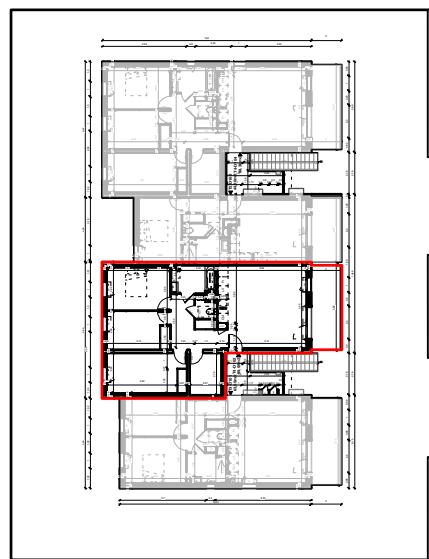

Appartement T4 D102 au R+1

ENTREE	9,50	m2
SEJOUR/CUISINE	30,80	m2
CHAMBRE 1	13,70	m2
CHAMBRE 2	10,50	m2
CHAMBRE 3	11,65	m2
CELLIER	5,75	m2
SALLE DE BAIN	5,45	m2
WC	1,75	m2
SURFACE TOTALE HABITABLE	89,1	m2
BALCON	10,65	m2
SURFACE TOTALE PRIVATIVE	99,75	m2

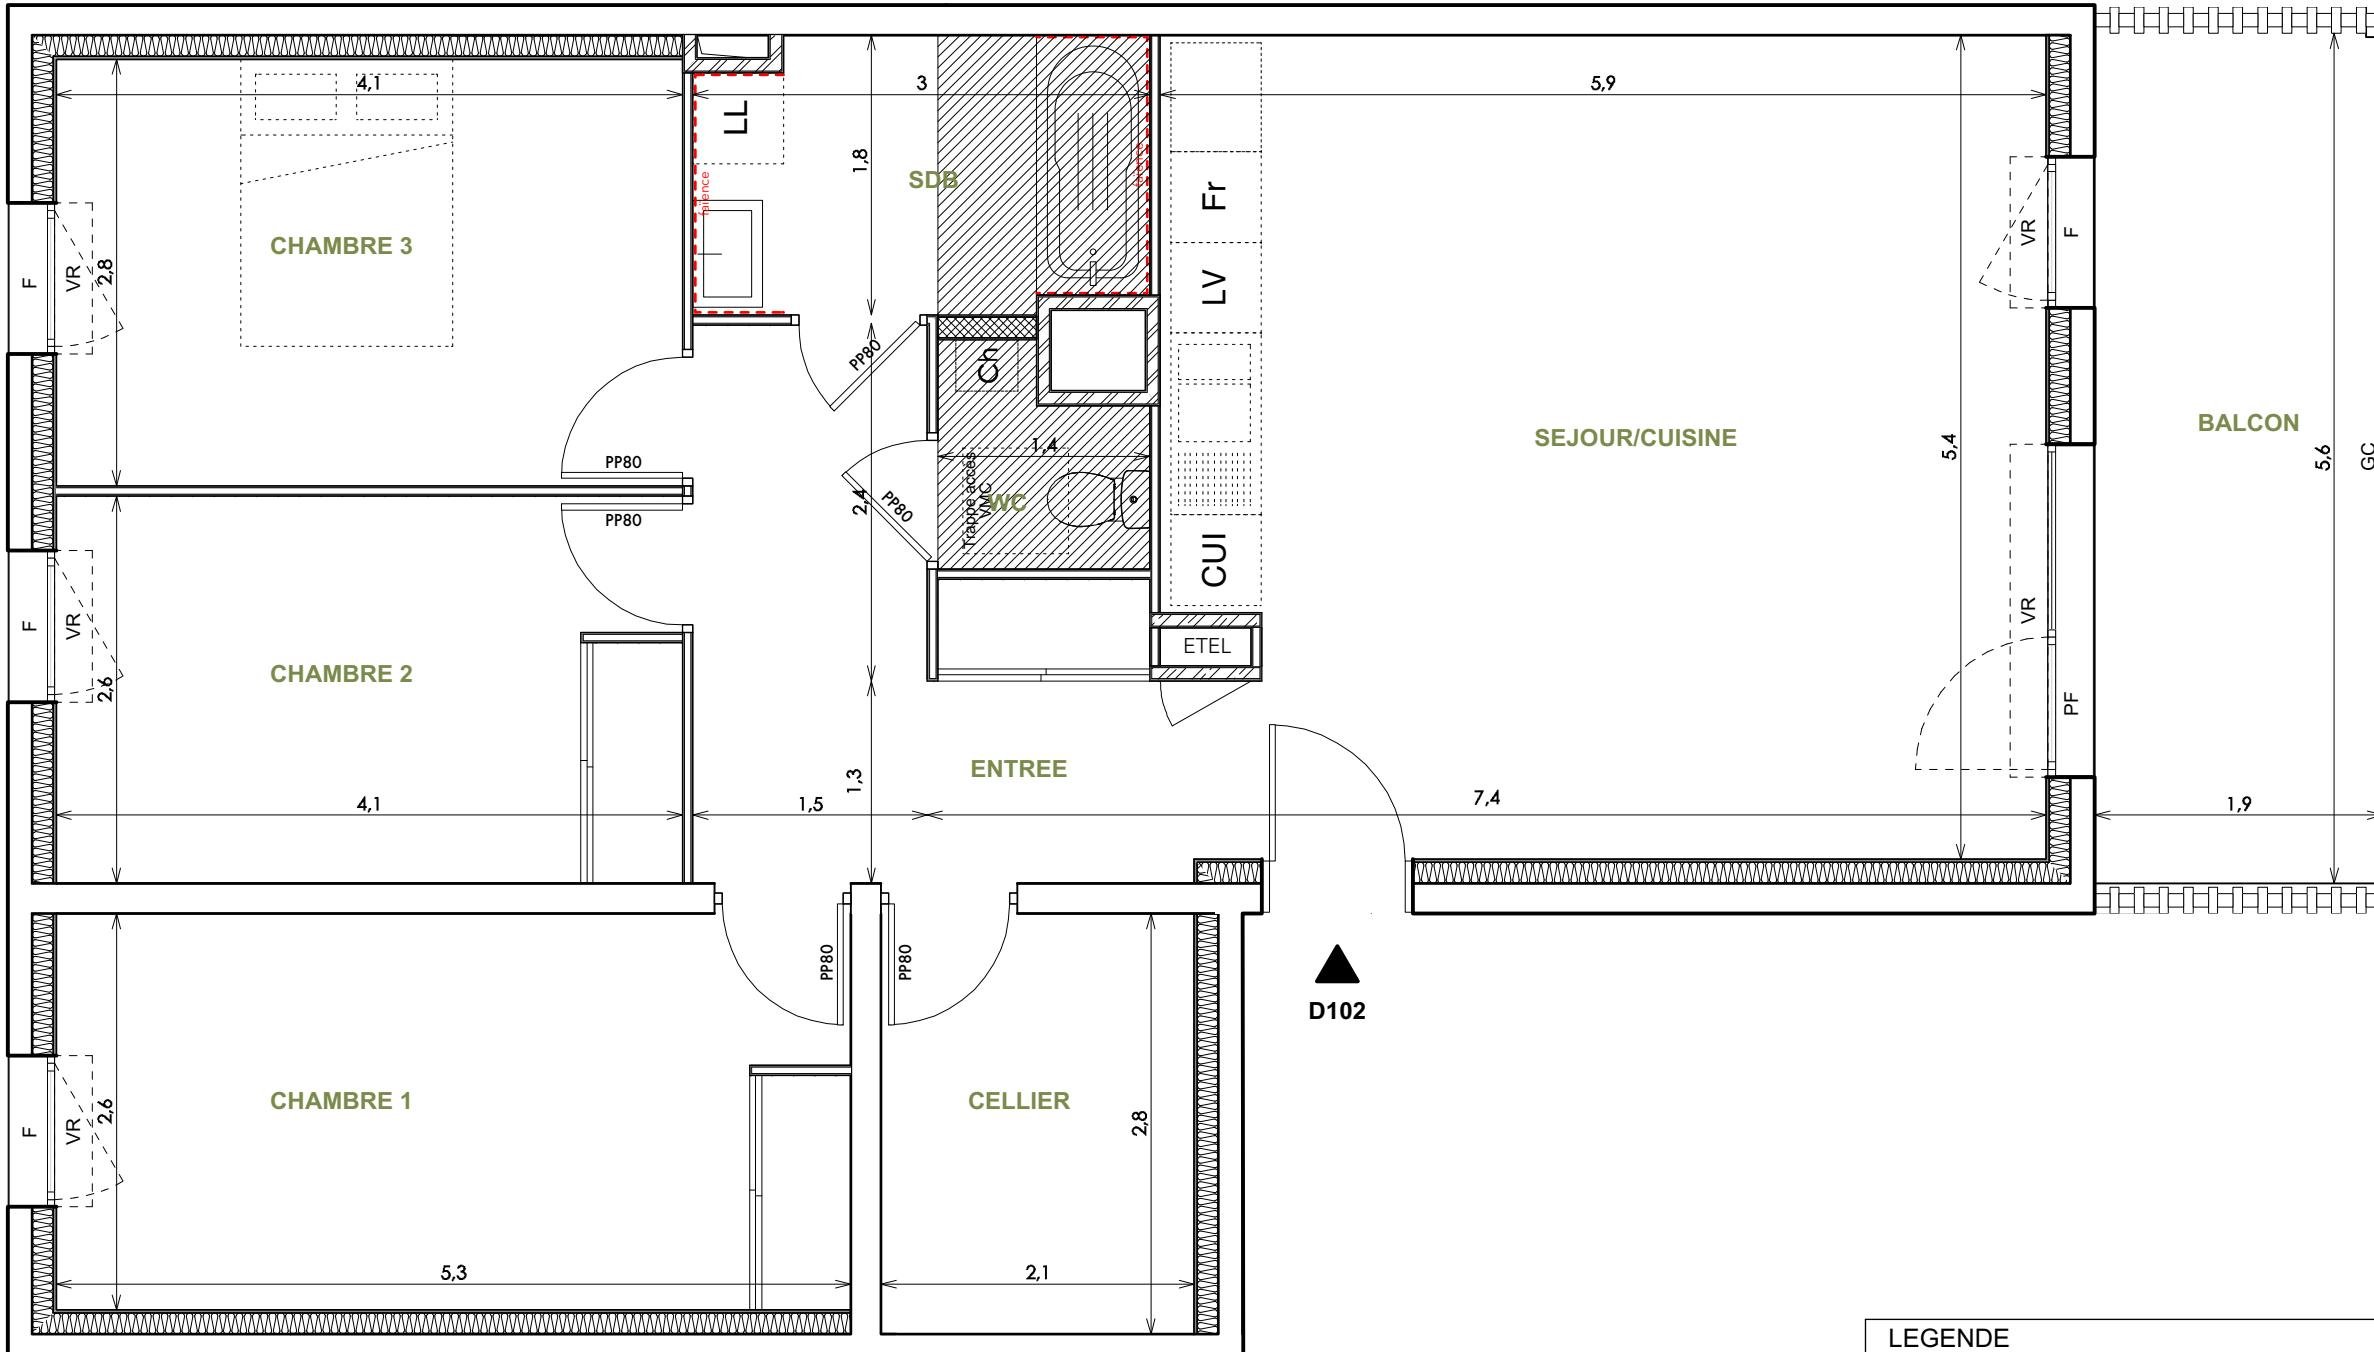

LEGENDE

EMPLACEMENTS ELEMENTS DE CLUISE

EMPLACEMENTS ELEMENTS DE CUISINE :

L'AVE-VAISSELLE **REFRIGÉRATEUR**

VR VOLET ROULANT PF PORTE FENETRE
GC GARDE CORPS F FENETRE

77777

— — — — — RETOMBÉE DE POULTRY

DES MODIFICATIONS SONT SUSCEPTIBLES D'ETRE APORTEES A CE PLAN EN FONCTION DES NECESSITES TECHNIQUES OU REGLEMENTAIRES DE LA REALISATION, TANT EN CE QUI CONCERNE LES DIMENSIONS LIBRES, QUE L'EQUIPEMENT. LES SURFACES, LES HAUTEURS SOUS PLAFOND AINSI QUE LES HAUTEURS DE SEUILS OU D'ALLEGES INDIQUEES SONT APPROXIMATIVES. LES RETOMBES, SOFFITES, FAUX-PLAFONDS, TRAPPES DE VISITES, AINSI QUE L'EMPLACEMENT DES DESCENTES D'EAUX PLUVIALES, DES EQUIPEMENTS SANITAIRES NE SONT PAS TOUS FIGURES OU LE SONT A TITRE INDICATIF.

Hauteur sous plafond des pièces principales sauf mention particulière : 2,50 m

Echelle 0 0,5 1m Date 08/11/2023 Indice : 0