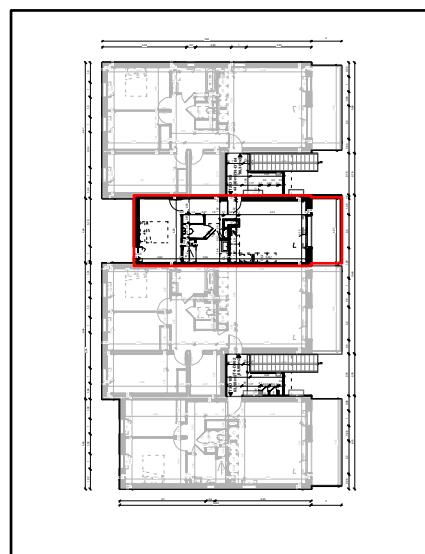
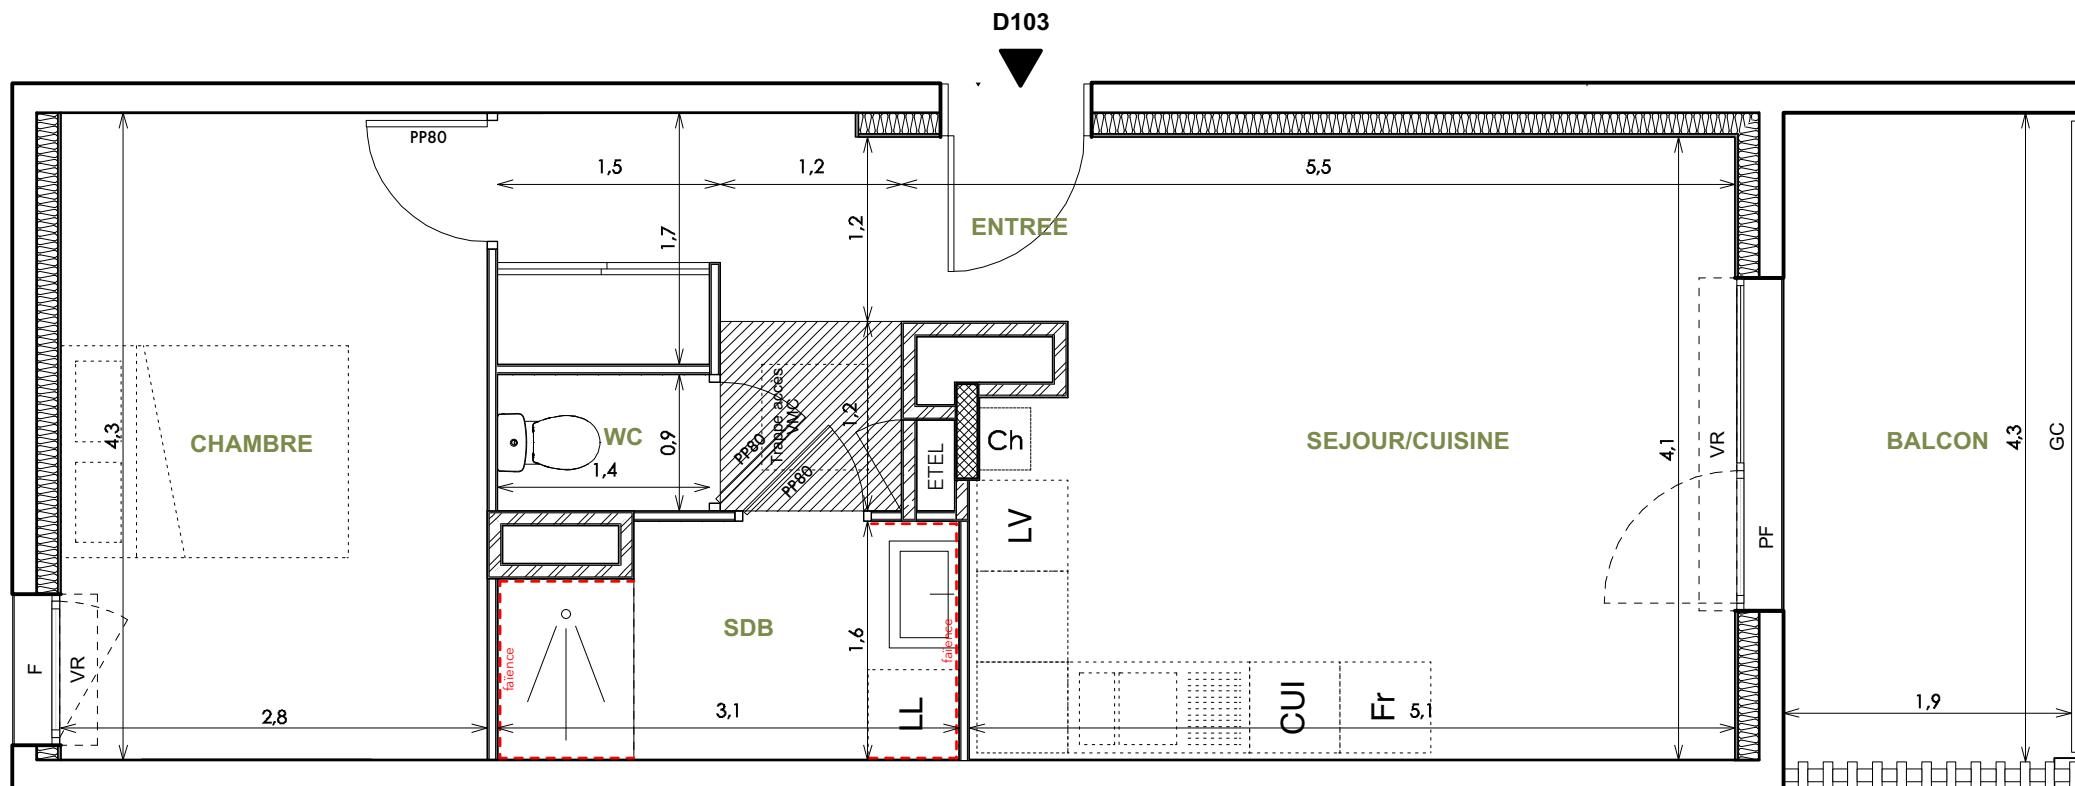


N

BELLEY

AV. DE CHATEAU-LARRON
01300 - BELLEY

Appartement T2
D103 au R+1

ENTREE	6,80	m ²
SEJOUR/CUISINE	19,65	m ²
CHAMBRE	12,05	m ²
SALLE DE BAIN	4,45	m ²
WC	1,25	m ²
SURFACE TOTALE HABITABLE	44,2	m ²
BALCON	8,10	m ²
SURFACE TOTALE PRIVATIVE	52,30	m ²

LEGENDE	
EMPLACEMENTS ELEMENTS DE CUISINE :	
LL	LAVE-LINGE
LV	LAVE-VAISSELLE
VR	VOLET ROULANT
GC	GARDE-CORPS
CUI	BLOC CUSSION
Fr	REFRIGERATEUR
PF	PORTE FENETRE
F	FENETRE
	FAUX-PLAFOND, SOFFITE
-----	RETOMBEE DE POUTRE

DES MODIFICATIONS SONT SUSCEPTIBLES D'ETRE APPERTES A CE PLAN EN FONCTION DES NECESSITES TECHNIQUES OU REGLEMENTAIRES DE LA REALISATION, TANT EN CE QUI CONCERNE LES DIMENSIONS LIBRES, QUE L'EQUIPEMENT. LES SURFACES, LES HAUTEURS SOUS PLAFOND AINSI QUE LES HAUTEURS DE SEUILS OU D'ALLEGES INDIQUEES SONT APPROXIMATIVES. LES RETOMBEES, SOFFITES, FAUX-PLAFONDS, TRAPPES DE VISITES, AINSI QUE L'EMPLACEMENT DES DESCENTES D'EAUX PLUVIALES, DES EQUIPEMENTS SANITAIRES NE SONT PAS TOUS FIGURES OU LE SONT A TITRE INDICATIF.