





Plan du R+1

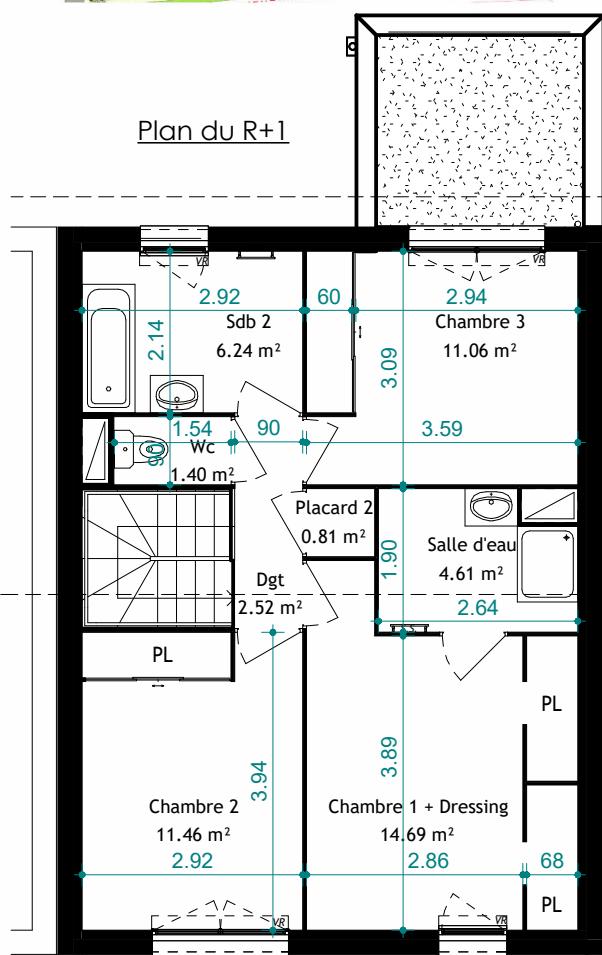

NOTA :

Plans de vente établis sur la base des plans de Permis de Construire. Des modifications sont susceptibles d'être apportées en fonction des nécessités techniques et administratives de la réalisation, tant en ce qui concerne les dimensions libres que l'équipement. Les retombées de poutres, faux-plafond, canalisations ne sont pas figurés et peuvent être modifiés pour des raisons techniques. Les surfaces sont approximatives, les éléments de mobilier et de cuisine sont figurés à titre indicatif.

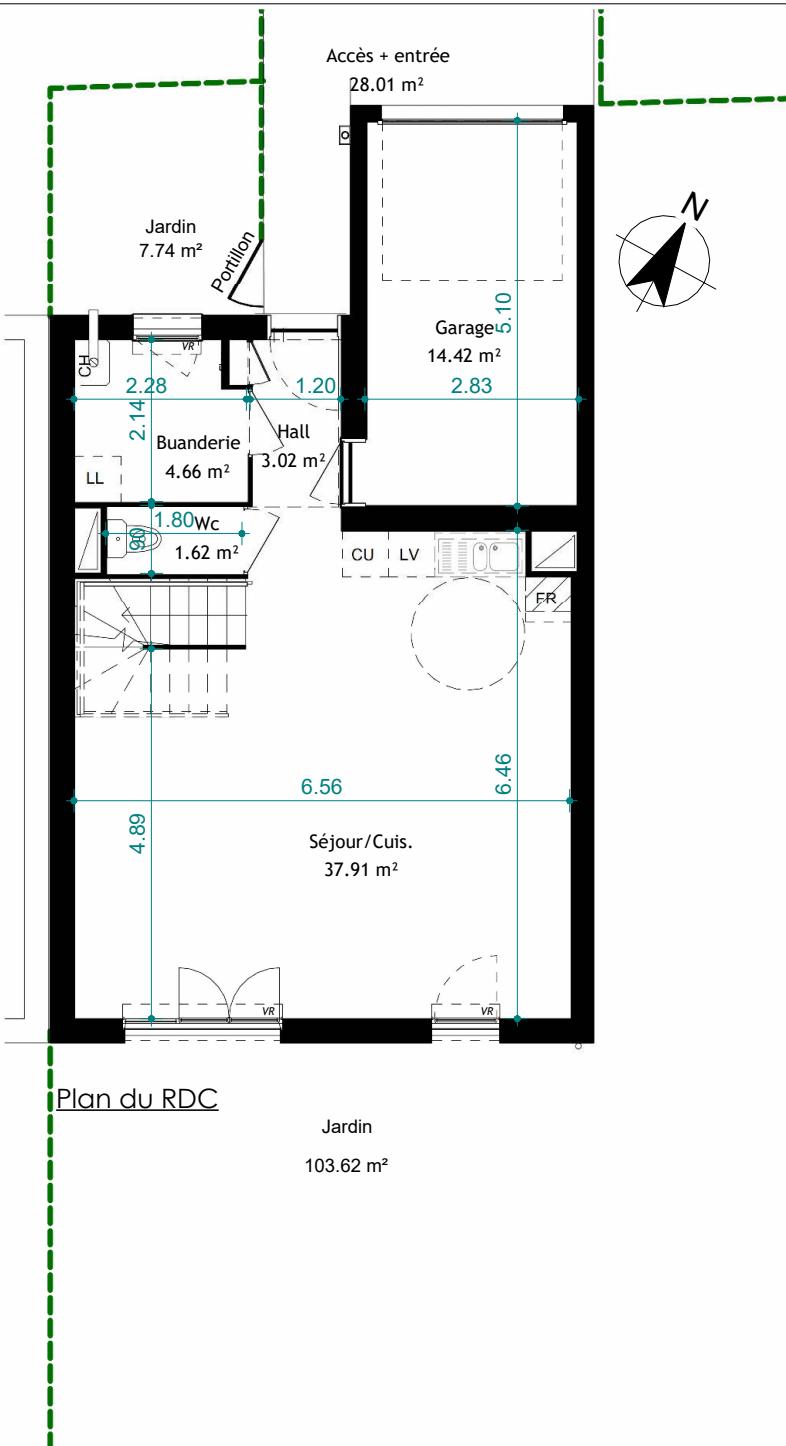

## LES TERRASSES DU PILAT II

V015

SHAB V015 - T4

Hall	3.02 m <sup>2</sup>
Séjour/Cuis.	37.91 m <sup>2</sup>
Chambre 1 + Dressing	14.69 m <sup>2</sup>
Chambre 2	11.46 m <sup>2</sup>
Chambre 3	11.06 m <sup>2</sup>
Sdb 2	6.24 m <sup>2</sup>
Salle d'eau	4.61 m <sup>2</sup>
Wc	1.62 m <sup>2</sup>
Wc	1.40 m <sup>2</sup>
Dgt	2.52 m <sup>2</sup>
Buanderie	4.66 m <sup>2</sup>
Placard 2	0.81 m <sup>2</sup>
	100.00 m <sup>2</sup>

Jardin	103.62 m <sup>2</sup>
Jardin	7.68 m <sup>2</sup>
Garage	14.42 m <sup>2</sup>
Accès + entrée	28.01 m <sup>2</sup>

SD'access AL

L'accèsion à votre mesure

Diffusé le 22 Sept 2023

éch 0 1 2 3 4 5