

SURFACES - T4 - B2-001


Chambre 1	10,35
Chambre 2	12,13
Chambre 3	12,03
Cuisine	6,68
Dgt	5,44
Entrée	4,59
PL	1,23
SDB	5,45
Séjour	23,75
WC	2,33

83,98 m²

SURFACES ANNEXES


Terrasse	12,22
Jardin	108,76
120,98 m²	

N

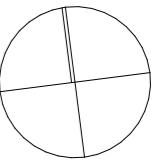

SD'access
L'accession à votre mesure

Septembre 2023
Impression au format A3

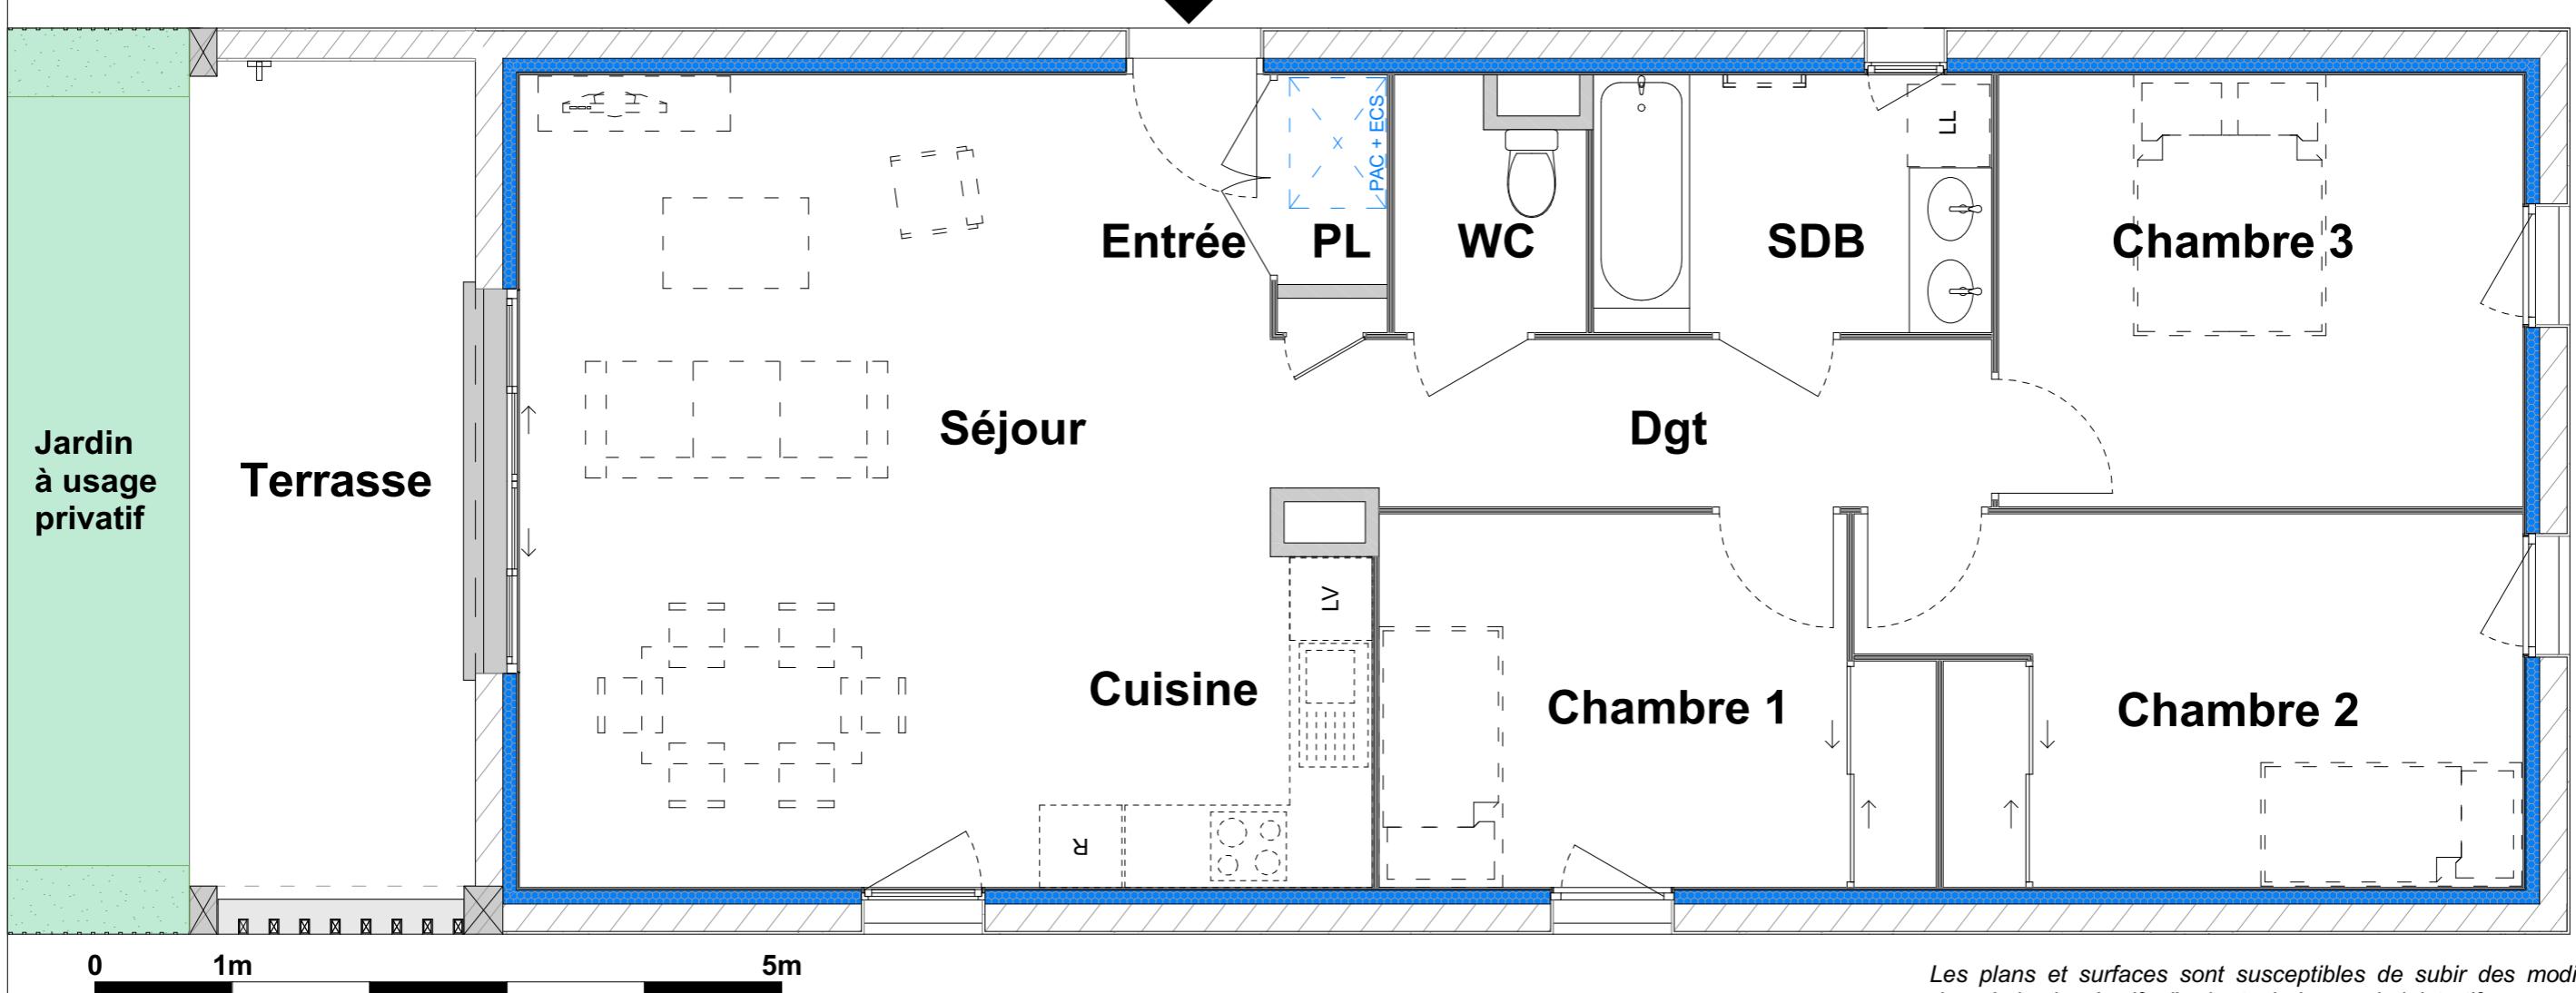

Une réalisation :

EVALLY
PROMOTION

EVALLY PROMOTION
252 Route nationale 7 - 38150 - ROUSSILON
Tél : +334 82 54 00 13 - www.evally-promotion.fr

LE CLOS DU PARC
38440 - MOIDIEU DETOURBE
Construction de 30 logements en accession.

Bât. B2 - 001

Plan de RDC

Ech. 1:50 ème

Architectes :

ATELIER

ATELIER DES VERGERS