


### SURFACES - T4 - B2-002

<i>Chambre 1</i>	12,95
<i>Chambre 2</i>	10,86
<i>Chambre 3</i>	10,08
<i>Cuisine</i>	5,22
<i>Dgt</i>	4,05
<i>Entrée</i>	4,69
<i>PL</i>	0,81
<i>SDB</i>	5,53
<i>Séjour</i>	26,66
<i>WC</i>	1,84
<b>82,69 m<sup>2</sup></b>	


### SURFACES ANNEXES

<i>Terrasse</i>	12,22
<i>Jardin</i>	120,55
<b>132,77 m<sup>2</sup></b>	

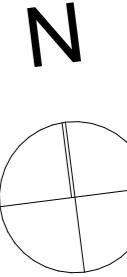

**SD'access**  
L'acquisition à votre mesure

Septembre 2023  
Impression au format A3

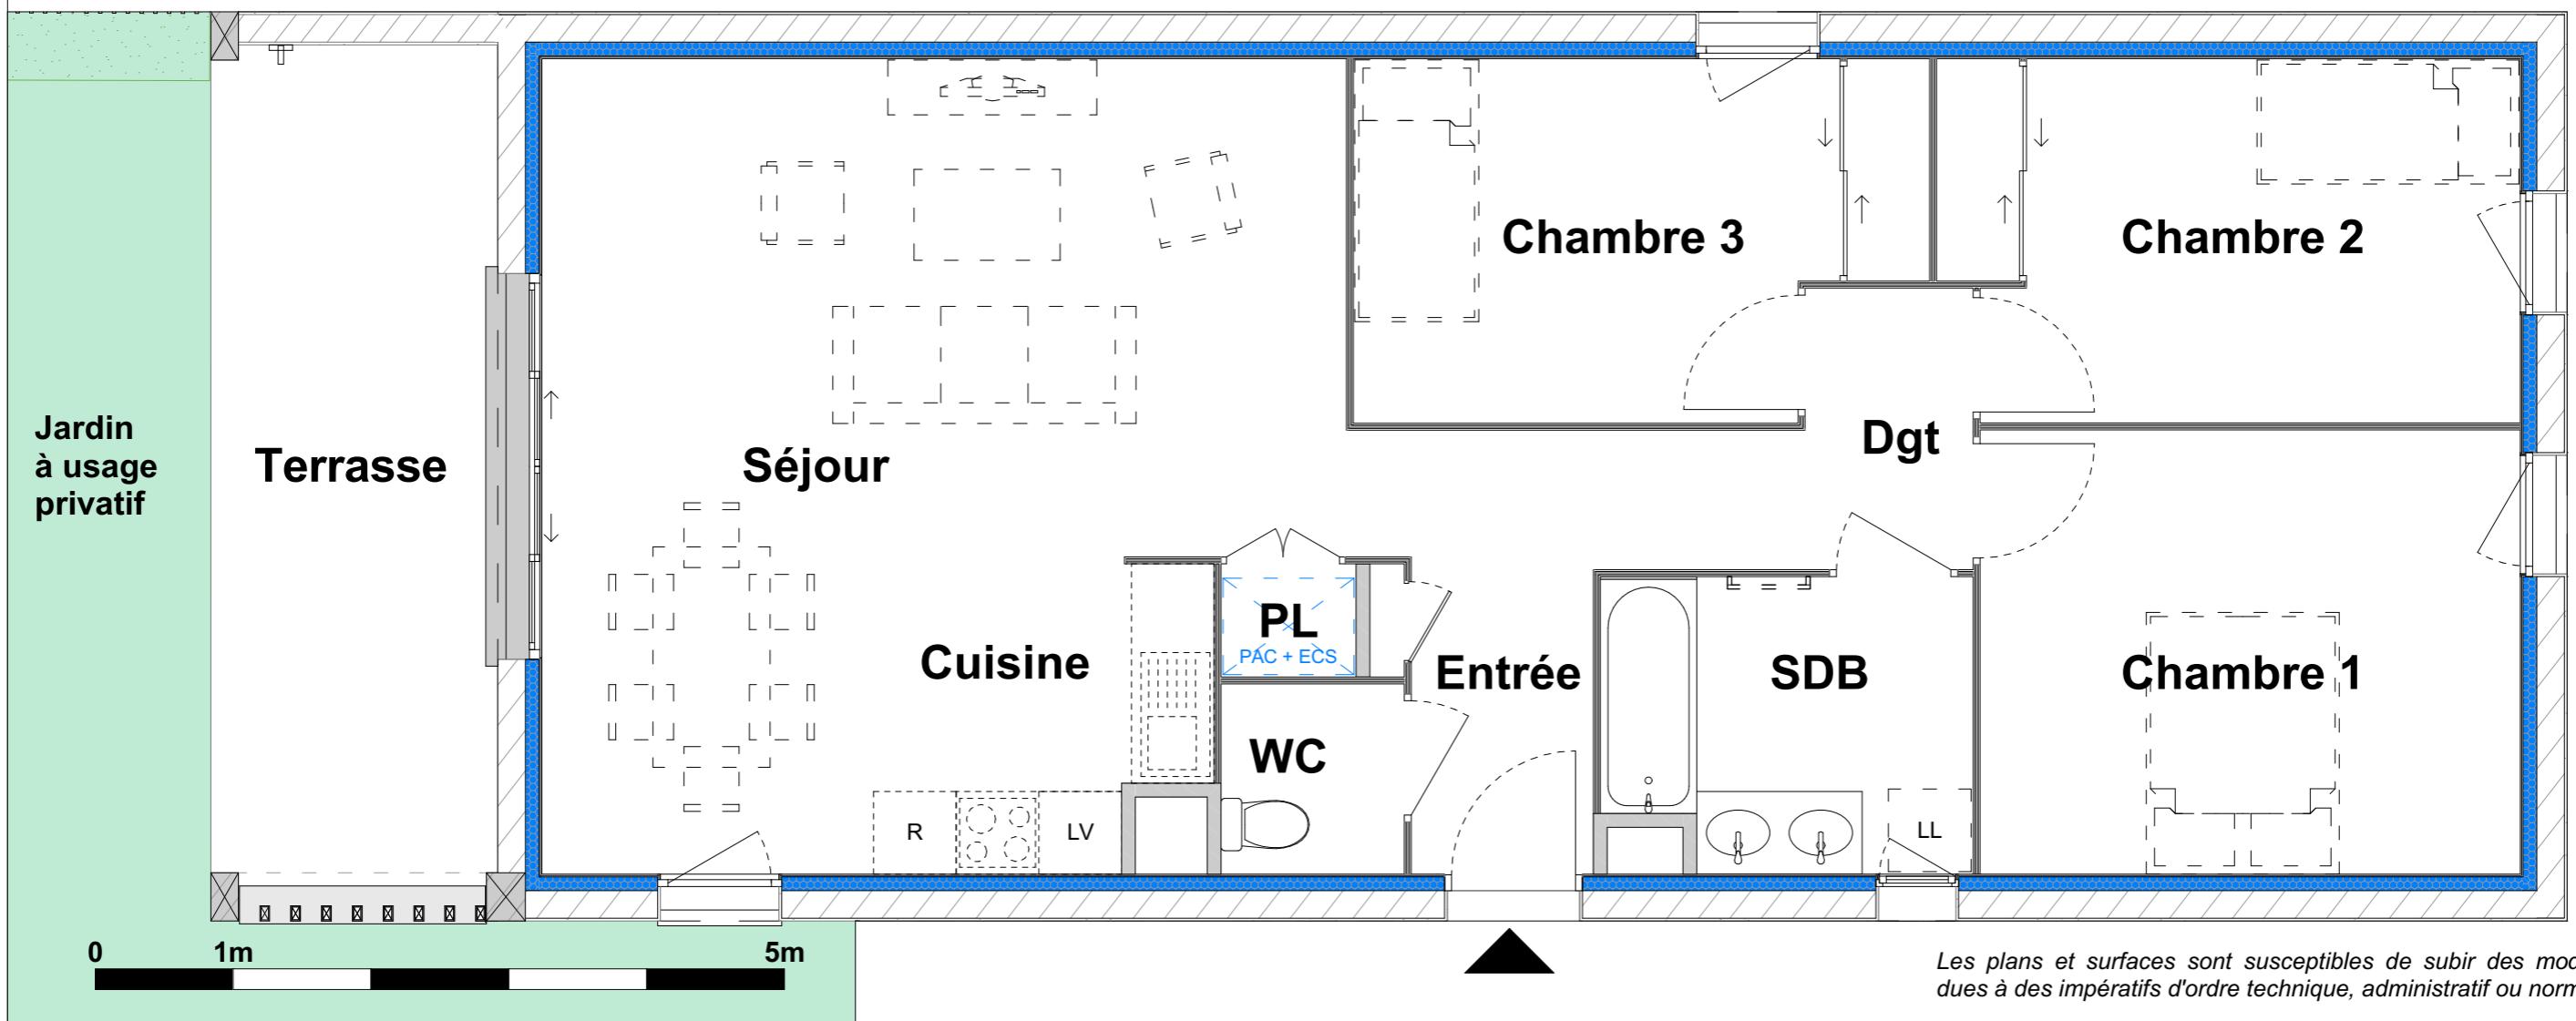

Une réalisation :

**EVALLY**  
PROMOTION

EVALLY PROMOTION  
252 Route nationale 7 - 38150 - ROUSSILON  
Tél : +334 82 54 00 13 - [www.evally-promotion.fr](http://www.evally-promotion.fr)

**LE CLOS DU PARC**  
38440 - MOIDIEU DETOURBE  
Construction de 30 logements en accession.

**Bât. B2 - 002**

Plan de RDC

Ech. 1:50 ème

Architectes :

ATELIER

**ATELIER**  
**DES VERGERS**

**ATELIER**  
**DES VERGERS**