
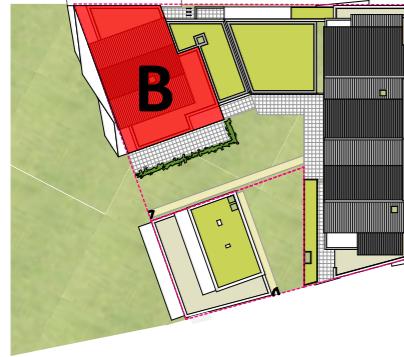


Résidence Jade

- Ecoquartier LE VAL -

23 logements en accession
Avenue du général De Gaulle, avenue Jean Jaurès
38 320 EYBENS

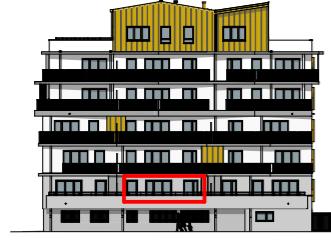

BATIMENT B



B 103	T2	NIVEAU R+1
-------	----	------------

Surface habitable

Note : les placards (PL) sont comptabilisés dans les surfaces des pièces dans lesquelles ils sont intégrés (entrée et chambres)

TOTAL SURFACE HABITABLE : **44,54 m²**

Surface extérieure Balcon (dont cellier = 2,02m²) 17,03


TOTAL SURFACE EXTÉRIEURE : **17,03 m²**

Plan de pré-commercialisation du : 16/12/2021

Indice 1

PLAN DE PRE-COMMERCIALISATION

SD'access AL
L'acquisition à votre mesure

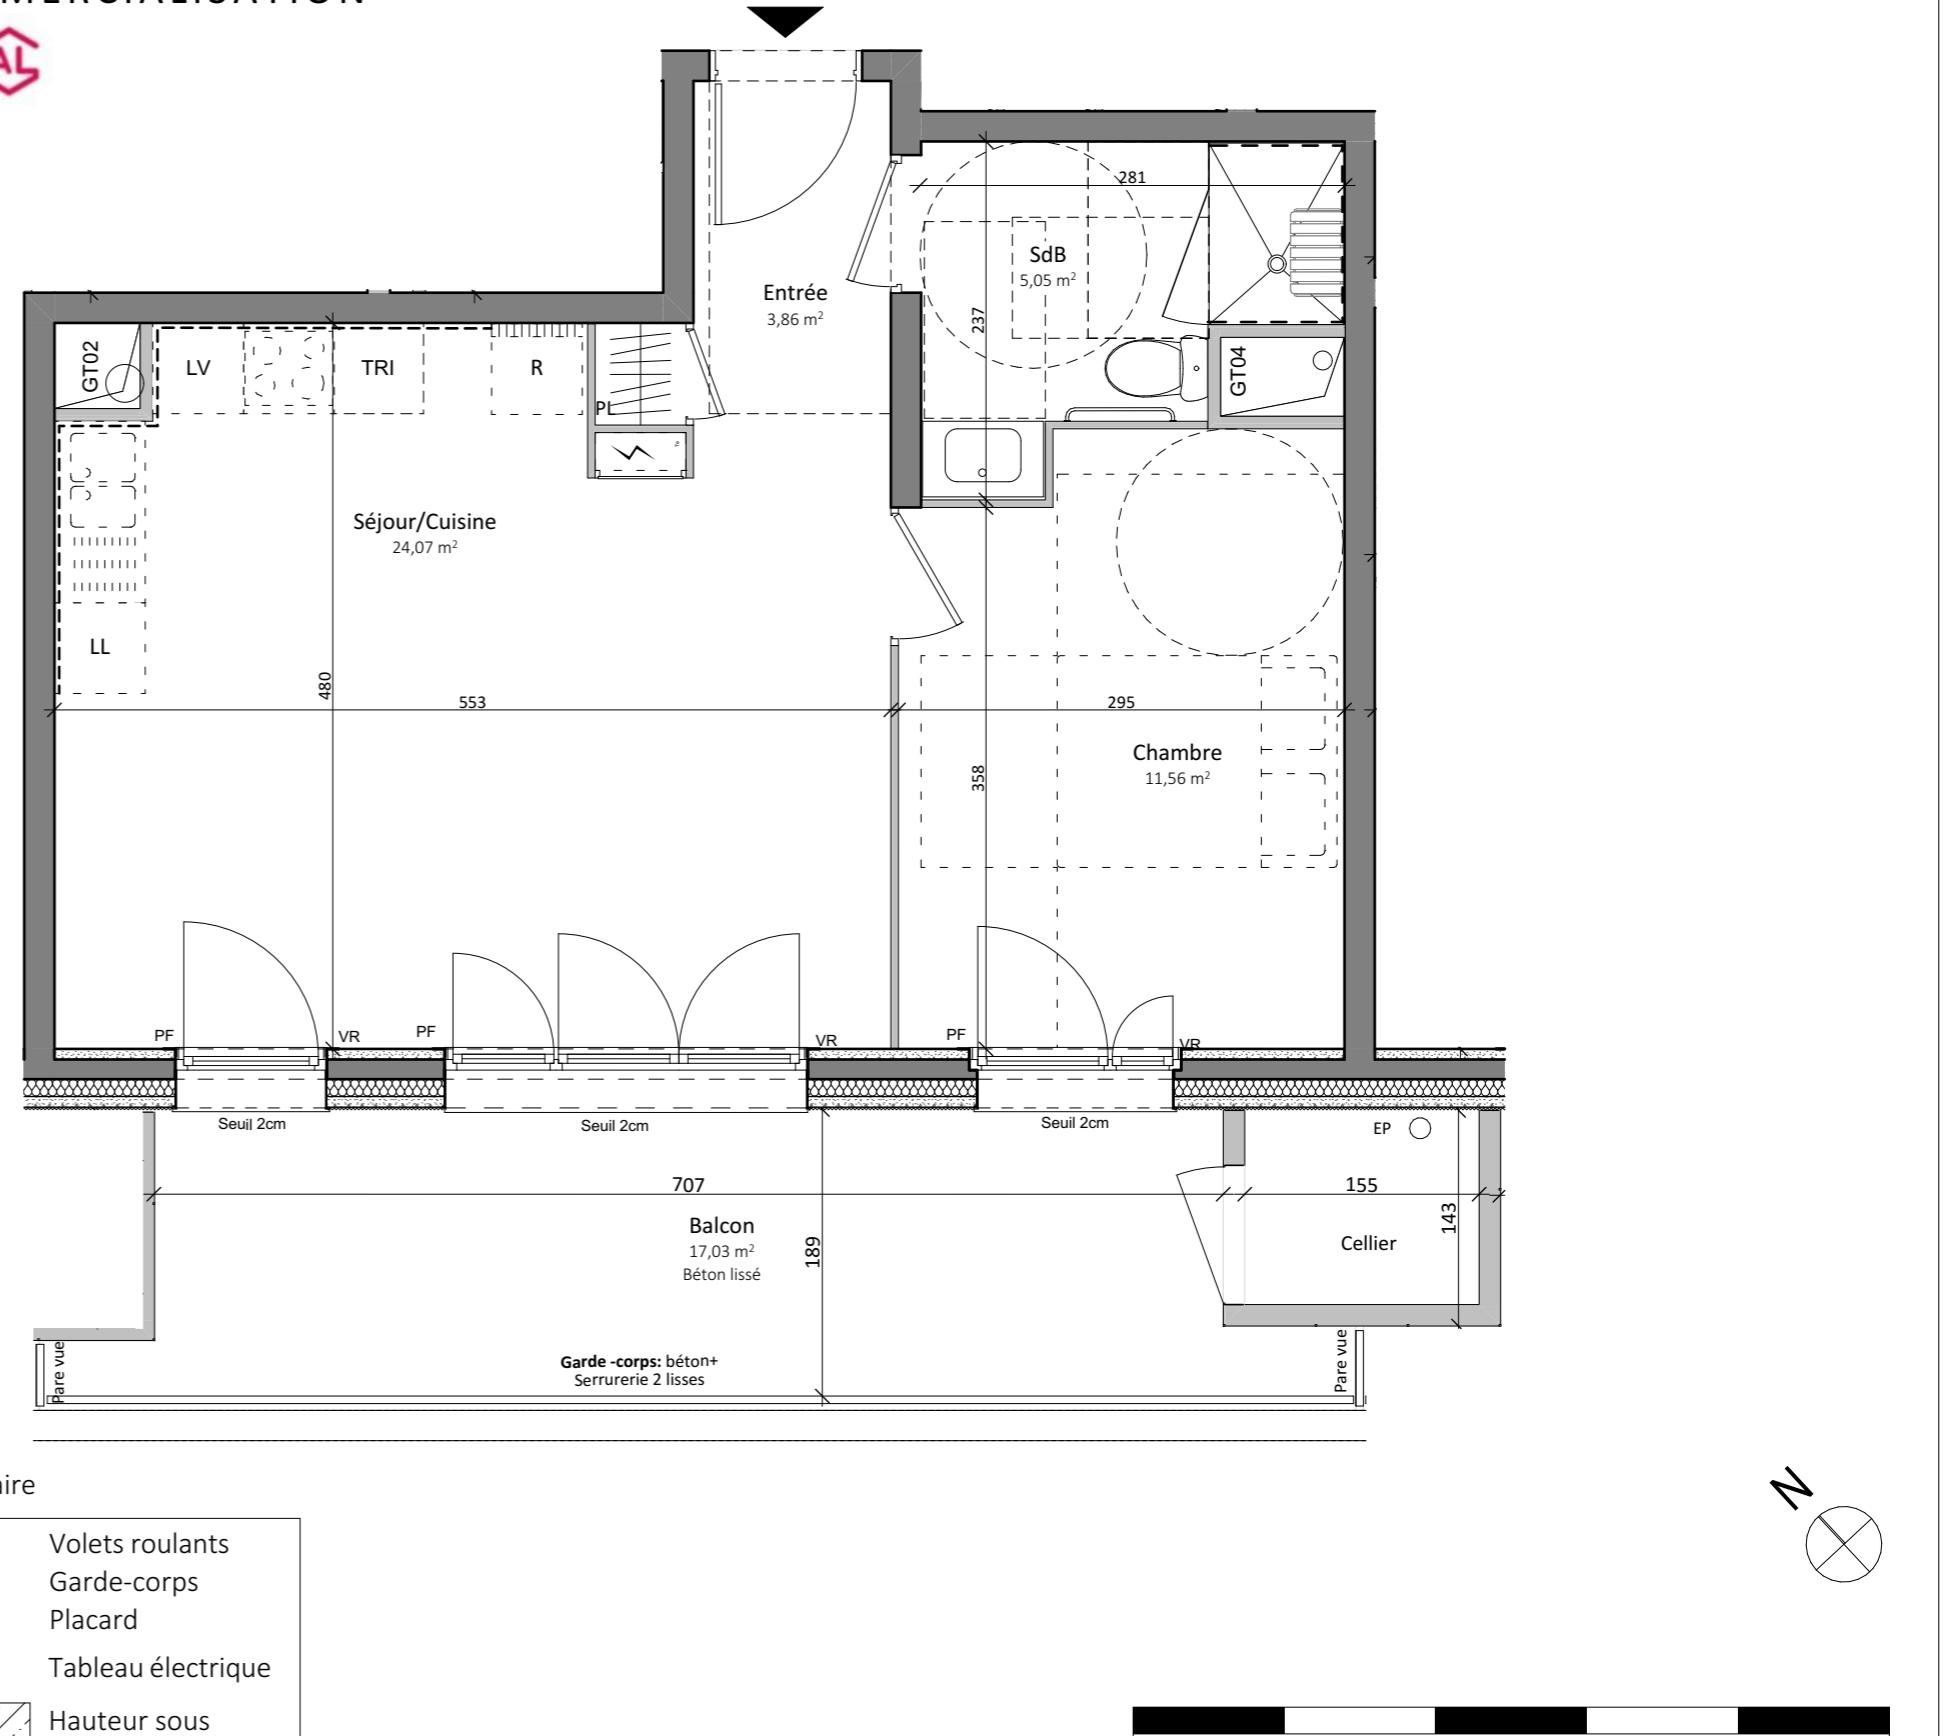

Nota : la configuration précise et le mesurage des lots seront établis ultérieurement. Des modifications sont susceptibles d'être apportées à ce plan en fonction des nécessités techniques de la réalisation tant en ce qui concerne les dimensions libres que les équipements.
Les surfaces indiquées et les côtes sont approximatives et peuvent varier de plus ou moins 5%. Les retombées, poutres, soffites, faux-plafonds, canalisations radiateurs ne sont pas systématiquement représentés. Les indications d'équipements et de plantations ne sont pas contractuelles.