

Résidence Jade

- Ecoquartier LE VAL -

23 logements en accession

Avenue du général De Gaulle, avenue Jean Jaurès
38 320 EYBENS



BATIMENT B



B 404 **T2** **NIVEAU R+4**

Surface habitable

Entrée 4,88

Séjour/ Cuisine 26,94

Chambre 01 12,12

SdB 5,13

WC 1,90

Dgt 1,76

Cellier 1,96

Note : les placards (PL) sont comptabilisés dans les surfaces des pièces dans lesquelles ils sont intégrés (entrée et chambres)

TOTAL SURFACE HABITABLE : 54,69 m²

Surface extérieure Terrasse 20,25

TOTAL SURFACE EXTÉRIEURE : 20,25 m²


Plan de pré-commercialisation du : 16/12/2021

Indice 1

PLAN DE PRE-COMMERCIALISATION

SD'access AL

L'acquisition à votre mesure

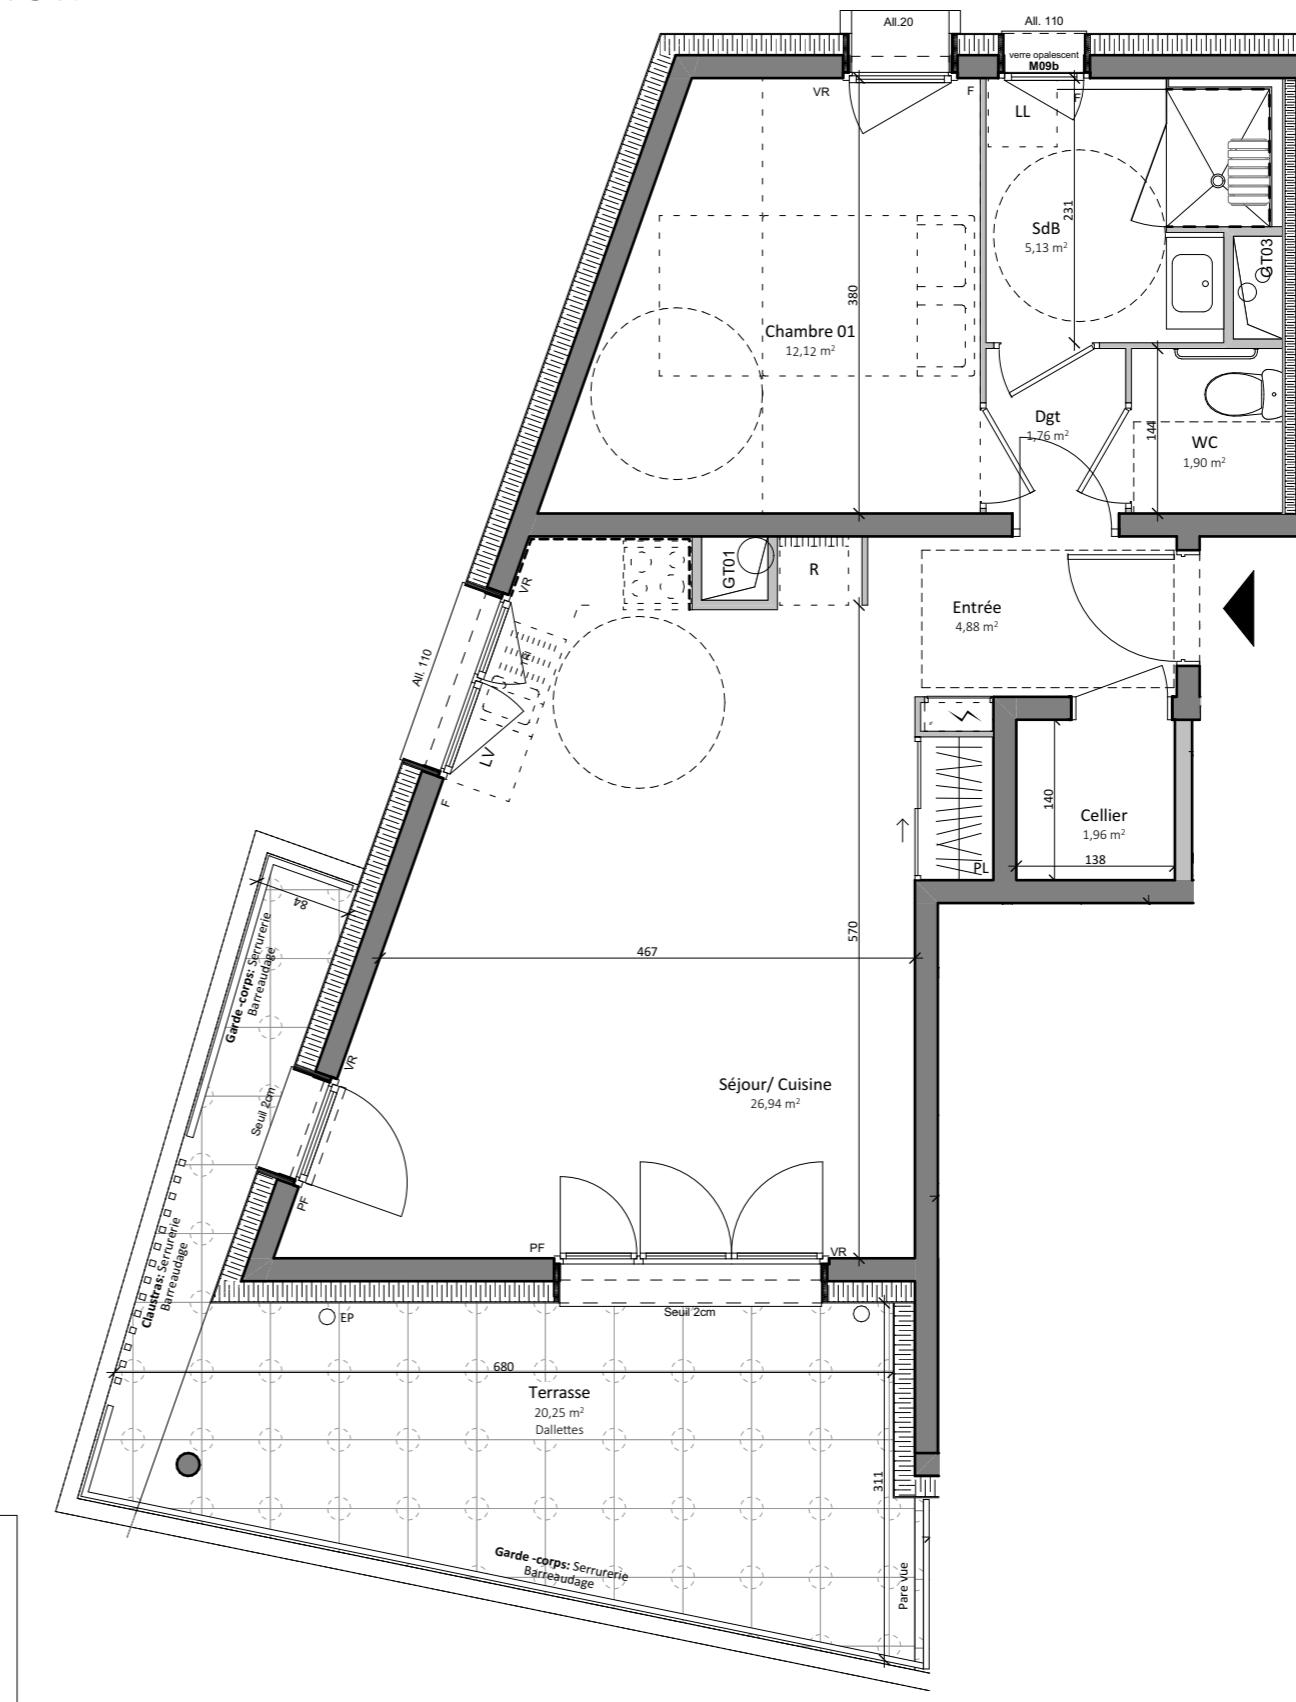

Seuil : de 2 à 7cm

Marche : de 2 à 20cm

HSD : 2.50m sauf mention contraire

ELEMENTS DE CUISINE

LL Lave-linge

LV Lave-vaisselle

F Bloc cuisson

R Réfrigérateur

VR Volets roulants

GC Garde-corps

PL Placard

EP Tableau électrique

Hauteur sous faux-plafond : 2.30m

Pour l'Acquéreur :

Pour SD'Access :

Nota : la configuration précise et le mesurage des lots seront établis ultérieurement. Des modifications sont susceptibles d'être apportées à ce plan en fonction des nécessités techniques de la réalisation tant en ce qui concerne les dimensions libres que les équipements.

Les surfaces indiquées et les côtes sont approximatives et peuvent varier de plus ou moins 5%. Les retombées, poutres, soffites, faux-plafonds, canalisations radiateurs ne sont pas systématiquement représentés. Les indications d'équipements et de plantations ne sont pas contractuelles.