

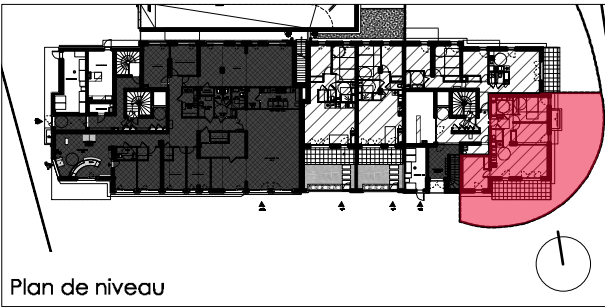


Plan de pré-commercialisation

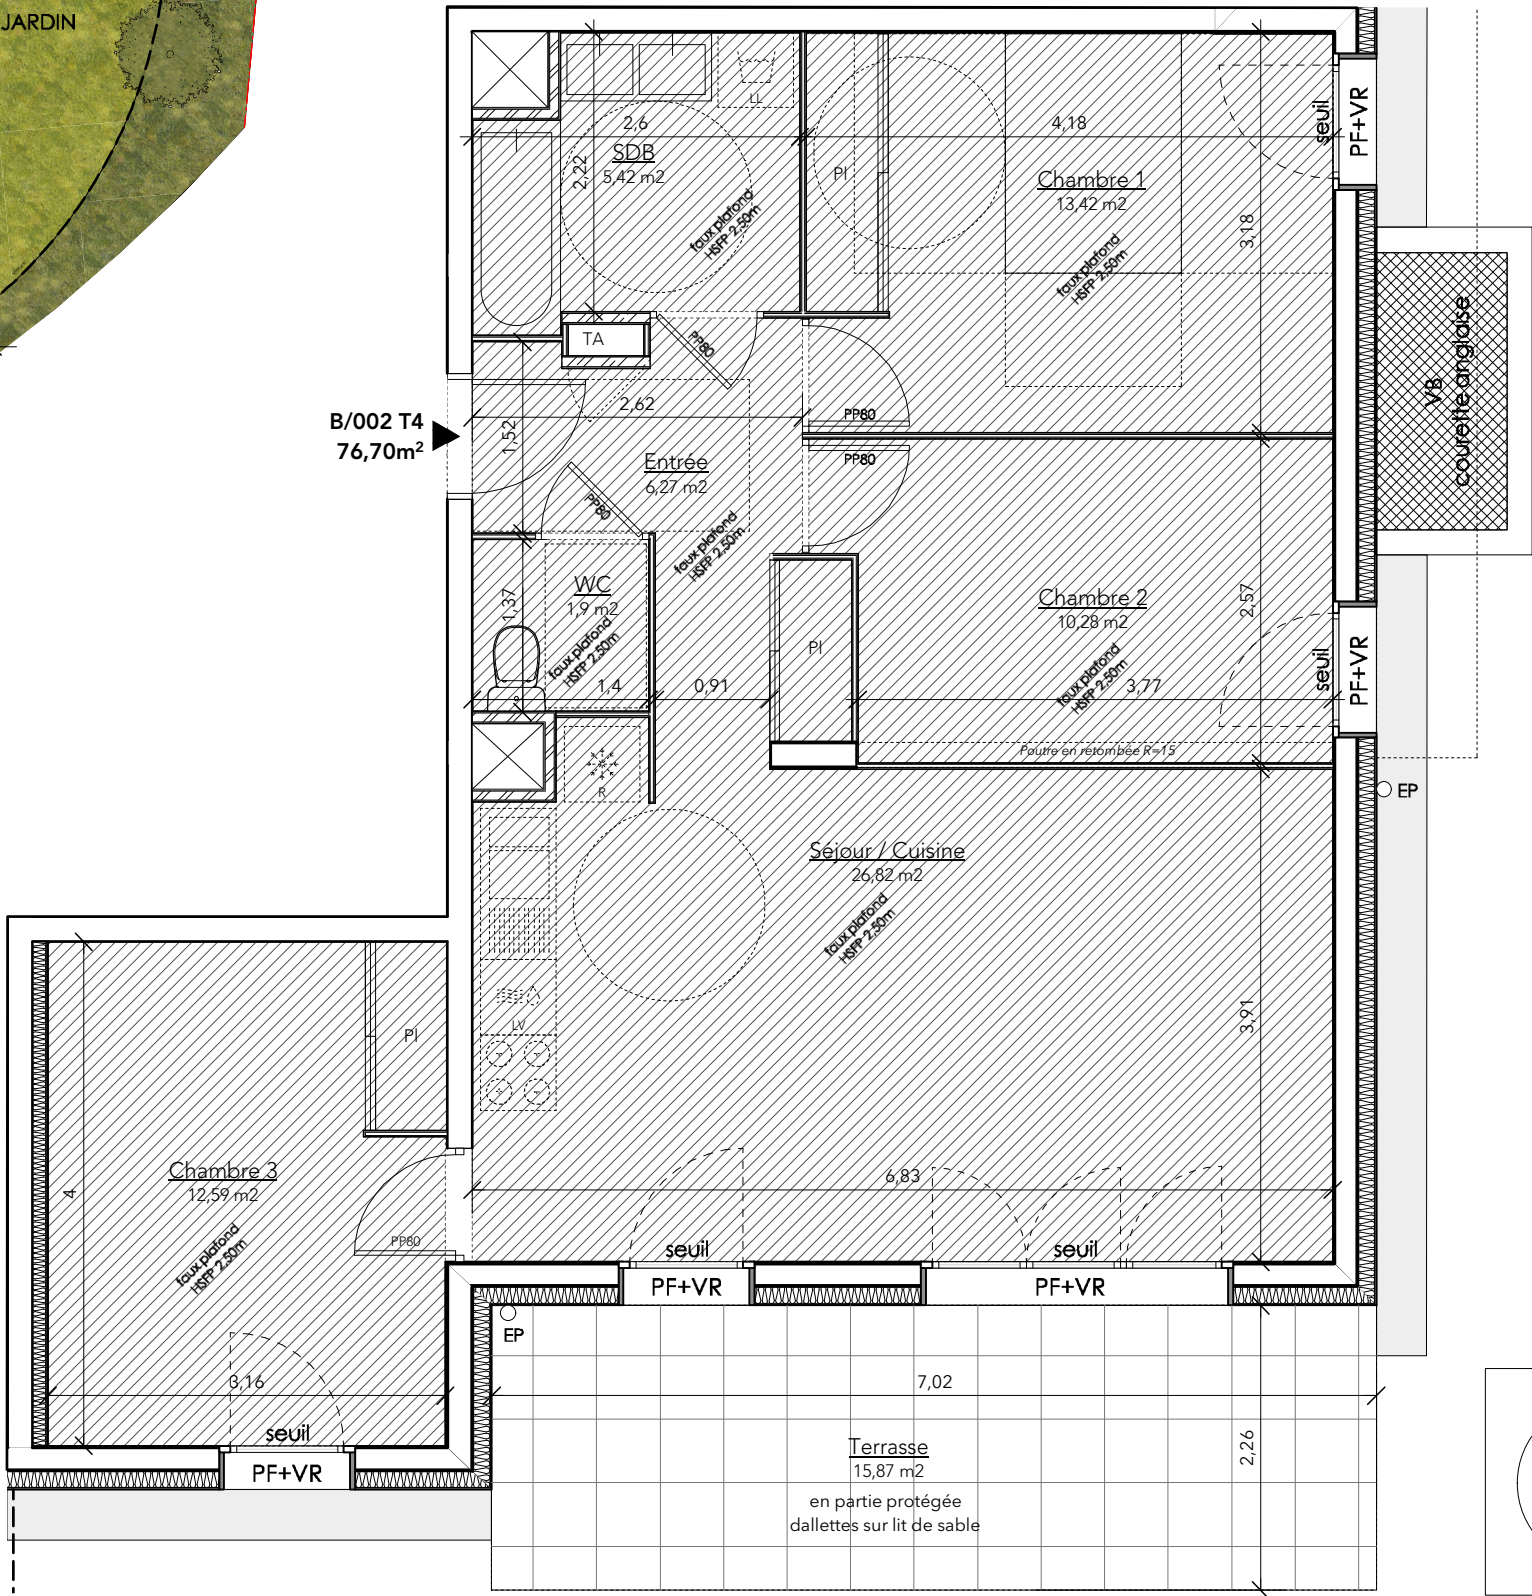

ACCESSION		
n°	typologie	niveau
B002	T4	RDC

Surfaces habitables		
ENTREE + PI	6,27	m2
SEJOUR/CUISINE	26,82	m2
CHAMBRE 1 + PI	13,42	m2
CHAMBRE 2	10,28	m2
CHAMBRE 3 + PI	12,59	m2
SALLE DE BAIN	5,42	m2
WC	1,90	m2
SURFACE TOTALE HABITABLE	76,7	m2
TERRASSE	15,87	m2
JARDIN	101,84	m2
SURFACE TOTALE EXTERIEURE	117,71	m2

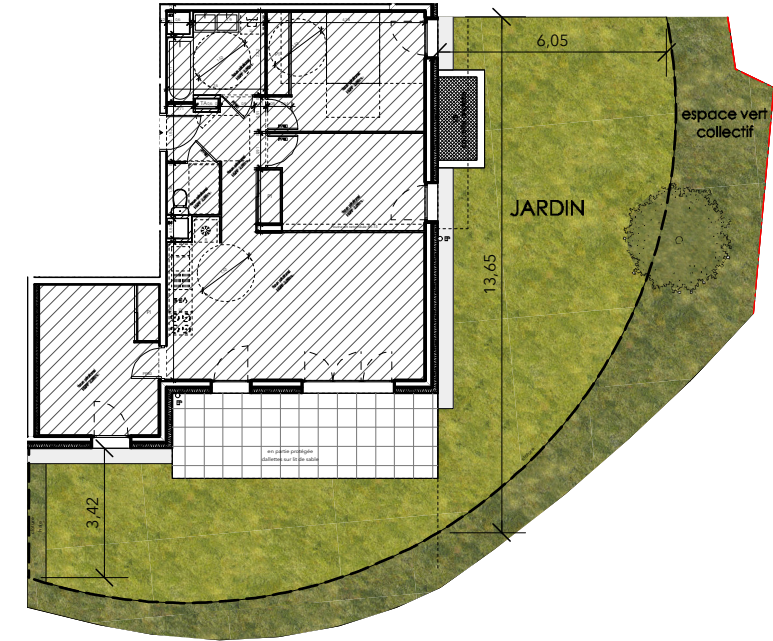

Légende:

- PI = placard
- TA = tableau d'abonné
- LL = lave linge
- LV = lave vaisselle
- R = réfrigérateur
- VR = volet roulant
- F = fenêtre
- PF = porte fenêtre
- FP = faux plafond
- seuil: 0-2 cm
- marche: 10-20 cm

Pour l'acquéreur:

Vendeur:

Nota : La configuration précise et le mesurage des lots seront établis ultérieurement. Des modifications sont susceptibles d'être apportées à ce plan en fonction des nécessités techniques de la réalisation tant en ce qui concerne les dimensions libres des équipements. Les surfaces et côtes sont approximatives et peuvent varier de plus ou moins 5%. Les retombées, poutres, soffites, faux plafonds, canalisations, radiateurs ne sont pas systématiquement représentés. Les indications d'équipements et d'implantation ne sont pas contractuelles.