
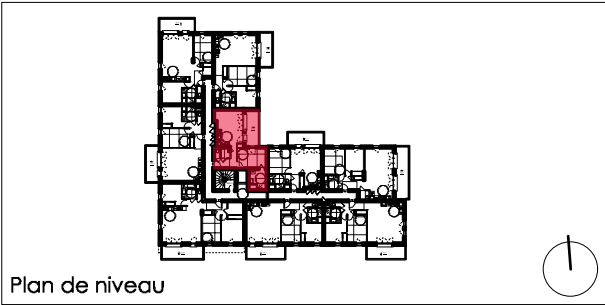



Plan de pré-commercialisation

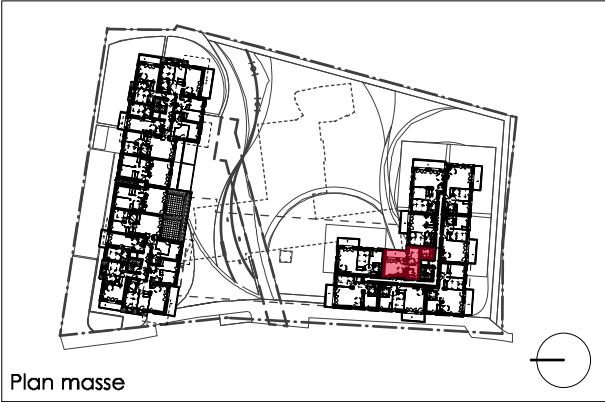

ACCESSION		
n°	typologie	niveau
C109	T2	R+1

Surfaces habitables

ENTREE	4,22	m2
RANGEMENT	1,71	m2
SEJOUR/CUISINE	21,74	m2
CHAMBRE 1 + PI	12,21	m2
SALLE D'EAU	5,82	m2
WC	1,32	m2
SURFACE TOTALE HABITABLE	47,02	m2
BALCON	9,33	m2

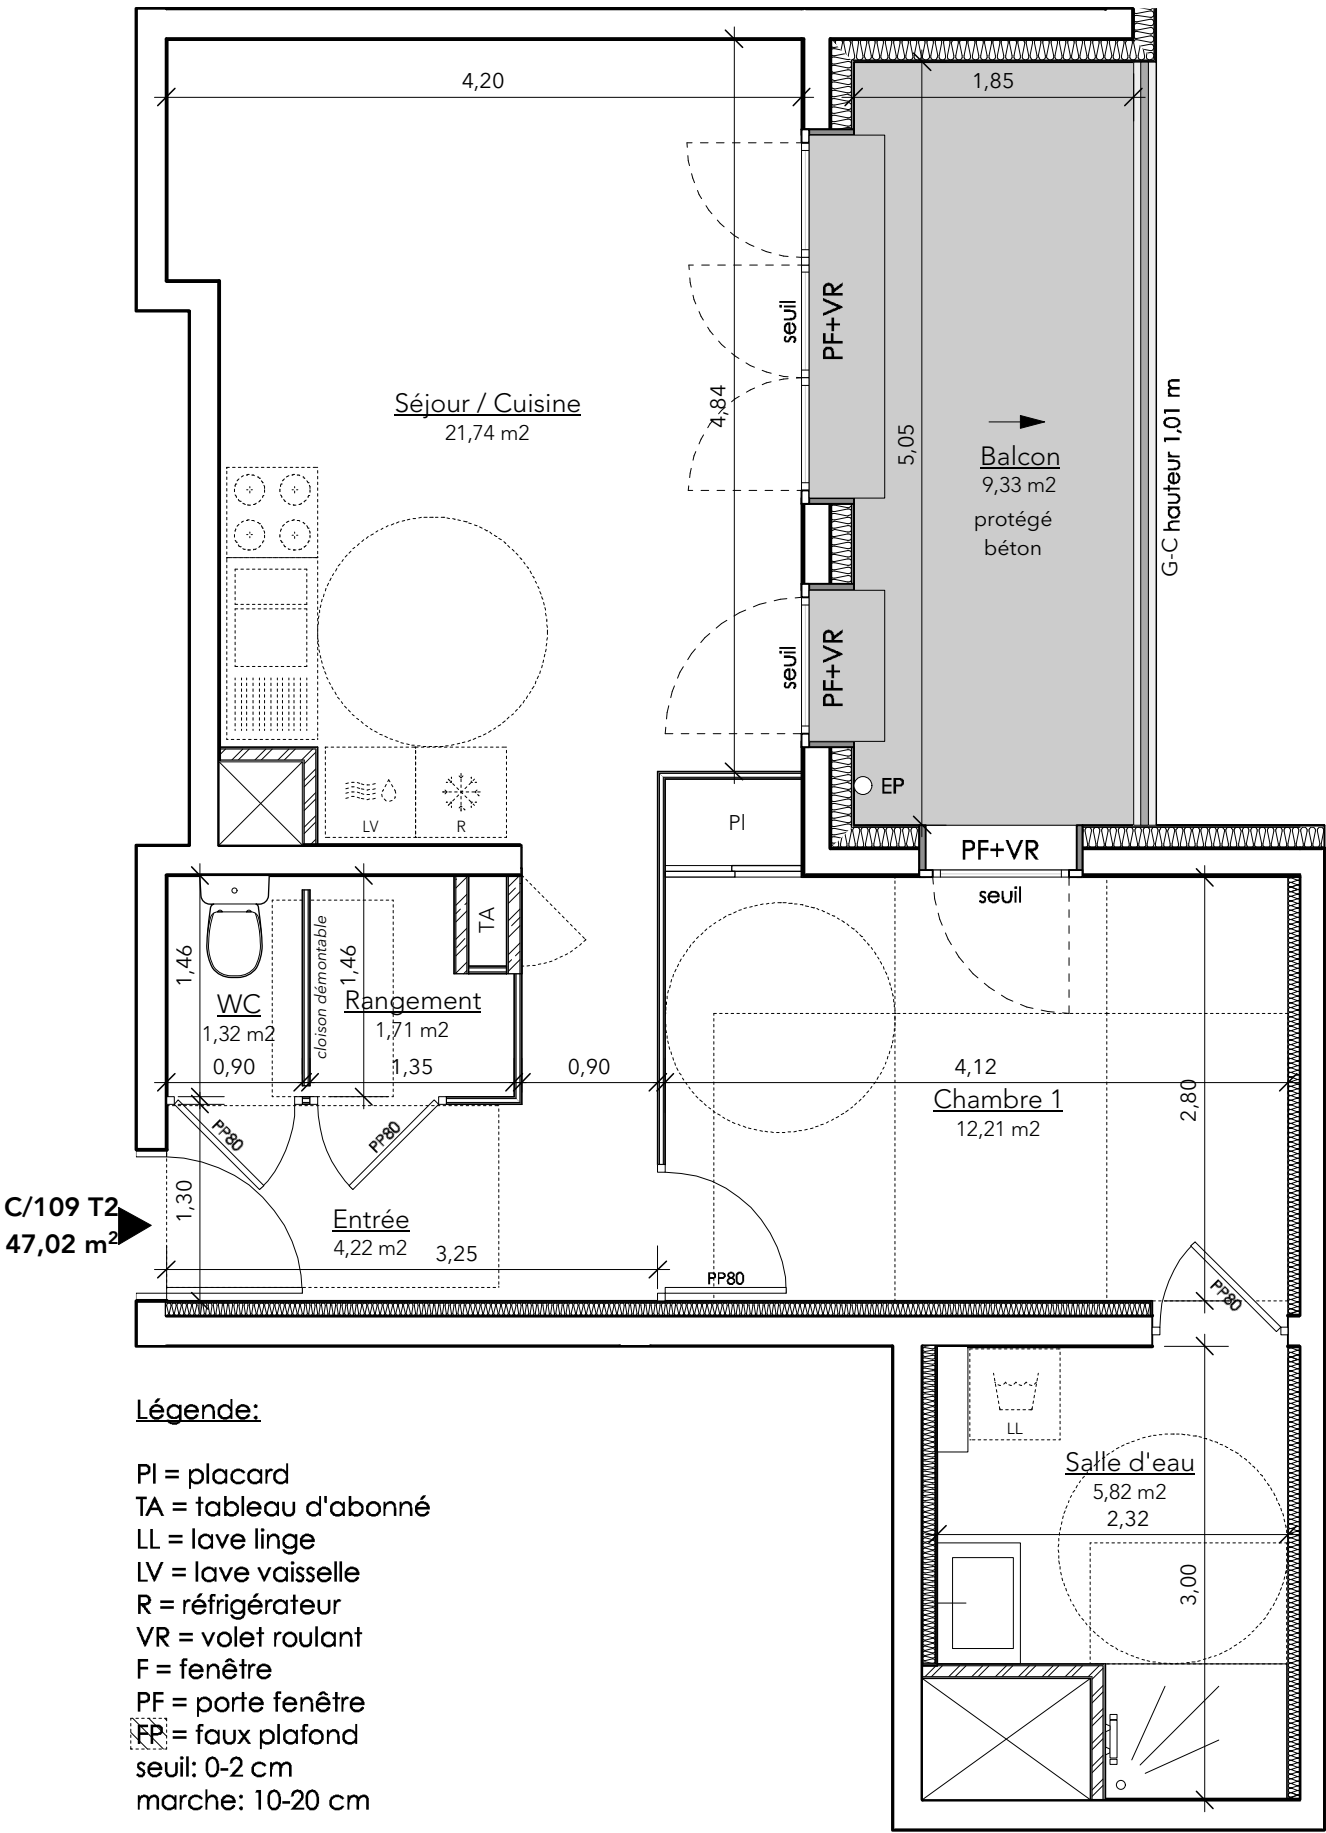

Légende:

- PI = placard
- TA = tableau d'abonné
- LL = lave linge
- LV = lave vaisselle
- R = réfrigérateur
- VR = volet roulant
- F = fenêtre
- PF = porte fenêtre
- EP = faux plafond
- seuil: 0-2 cm
- marche: 10-20 cm



34 av. Grugliasco
38130 Echirolles
04 76 68 39 39

Pour l'acquéreur:

Vendeur:

29 av. du Grand Champ
38180 Seyssins
04 38 700 656
scrubarchi@me.com

05/04/2023

Nota : La configuration précise et le mesurage des lots seront établis ultérieurement. Des modifications sont susceptibles d'être apportées à ce plan en fonction des nécessités techniques de la réalisation tant en ce qui concerne les dimensions libres des équipements. Les surfaces et côtes sont approximatives et peuvent varier de plus ou moins 5%. Les retombées, poutres, soffites, faux plafonds, canalisations, radiateurs ne sont pas systématiquement représentés. Les indications d'équipements et d'implantation ne sont pas contractuelles.