




Plan de pré-commercialisation

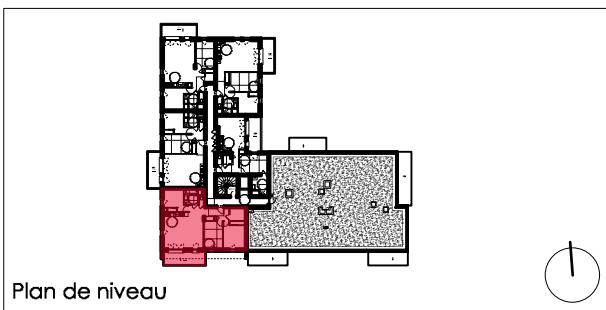

ACCESSION		
n°	typologie	niveau
C301	T4	R+3

Surfaces habitables

ENTREE + PI	8,99	m ²
RANGEMENT	4,32	m ²
SEJOUR/CUISINE	31,48	m ²
CHAMBRE 1	11,54	m ²
CHAMBRE 2 + PI	10,06	m ²
CHAMBRE 3 + PI	13,36	m ²
SALLE DE BAIN	4,74	m ²
WC	1,26	m ²
SURFACE TOTALE HABITABLE	85,75	m ²
BALCON	11	m ²

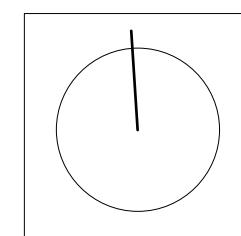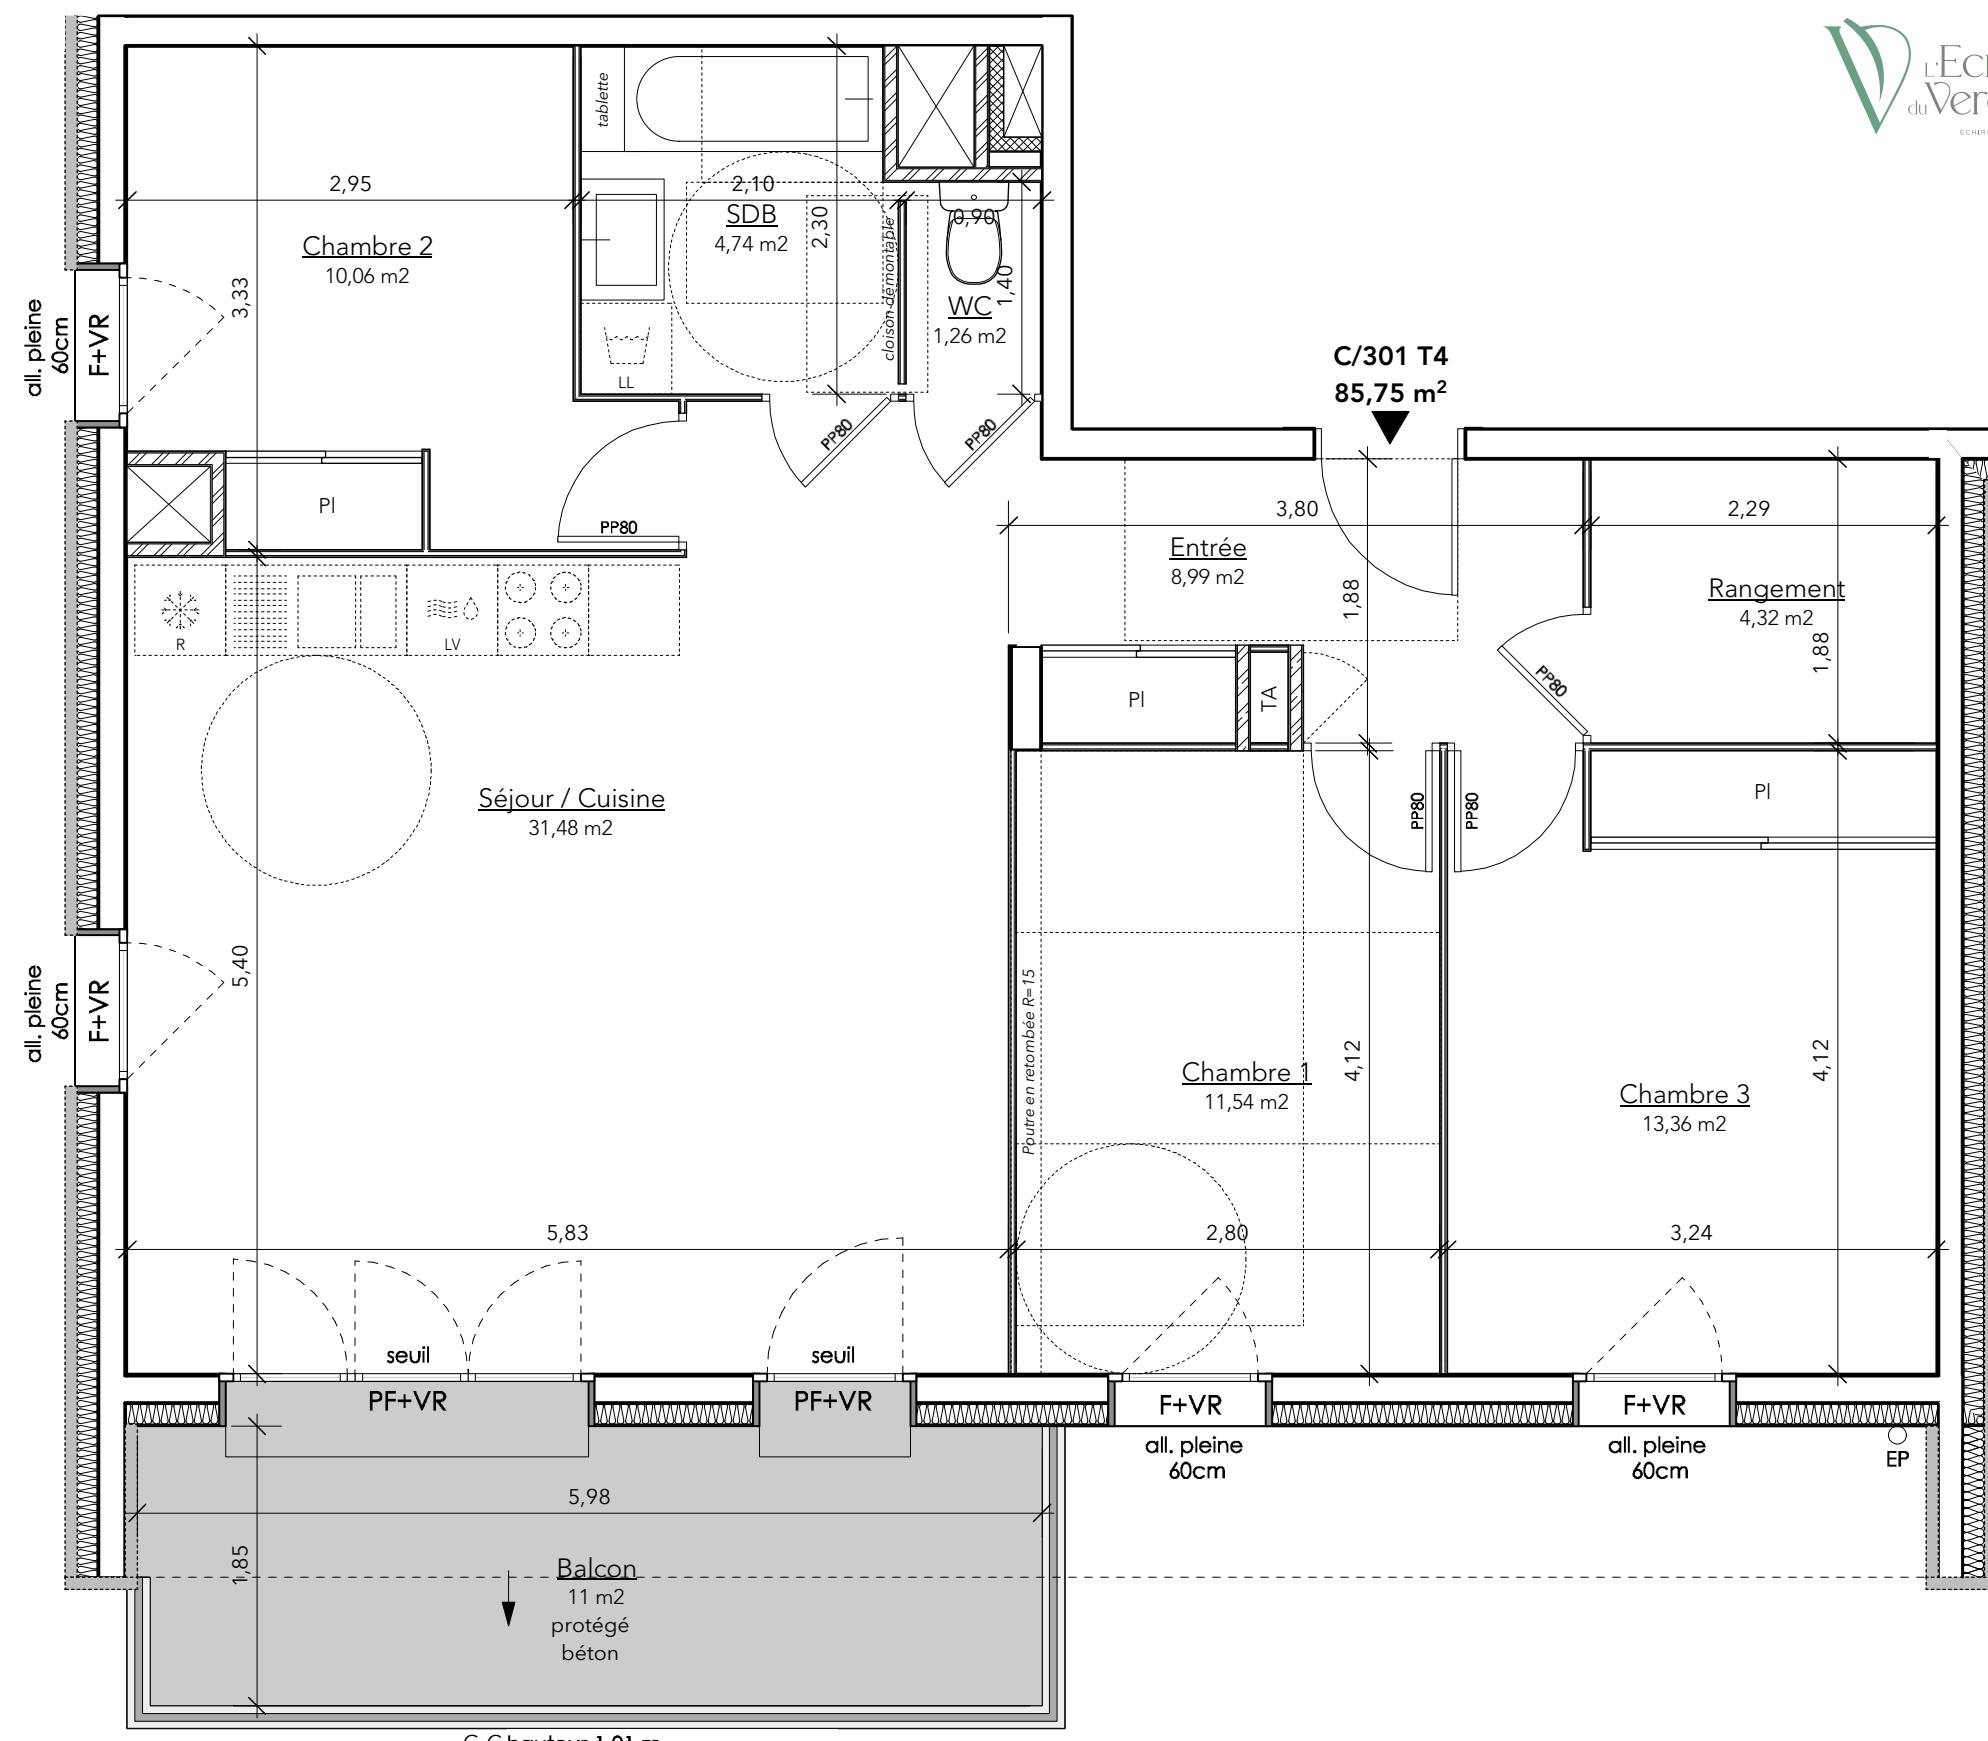

Pour l'acquéreur:

Vendeur:

Nota : La configuration précise et le mesurage des lots seront établis ultérieurement. Des modifications sont susceptibles d'être apportées à ce plan en fonction des nécessités techniques de la réalisation tant en ce qui concerne les dimensions libres des équipements. Les surfaces et cotes sont approximatives et peuvent varier de plus ou moins 5%. Les retombées, poutres, soffites, faux plafonds, canalisations, radiateurs ne sont pas systématiquement représentés. Les indications d'équipements et d'implantation ne sont pas contractuelles.