


Plan de vente -
Programme " RESIS'TEMPS "

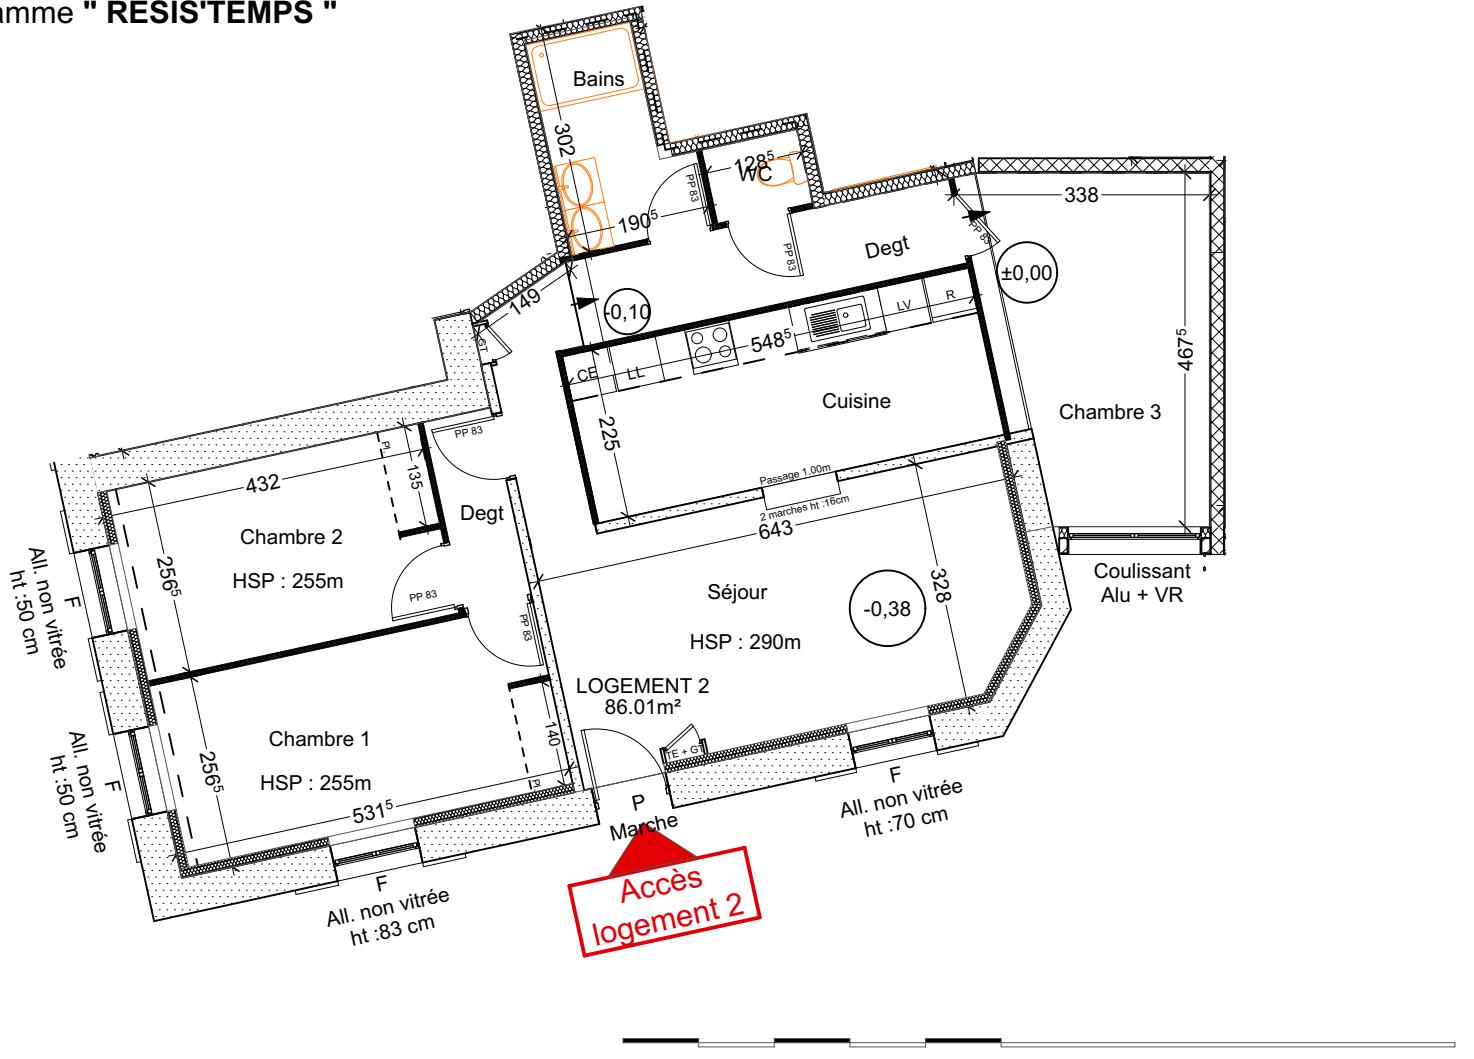

Pour l'acquéreur :

Nota : La configuration précise et le mesurage des lots seront établis ultérieurement. Des modifications sont susceptibles d'être apportées à ce plan en fonction des nécessités techniques de la réalisation tant en ce qui concerne les dimensions libres que les équipements. Les surfaces indiquées et les côtés sont approximatives et peuvent varier de plus ou moins 5%. Les retombées, poutres, soffites, faux-plafonds, canalisations, radiateurs ne sont pas systématiquement représentés. Les indications d'équipements et de plantations ne sont pas contractuelles.

SD'access

L'acquisition à votre mesure

LOT 2

Séjour	20.13m ²
Cuisine	12.60m ²
Degt	5.39m ²
Chambre 1	12.75m ²
Chambre 2	10.61m ²
Chambre 3	12.52m ²
Degt:	6.85m ²
Bains	5.04m ²
WC	1.47m ²
Total surface Habitable	87.36m²
Jardin privatif	200.00m²

		<p style="text-align: right;">Martine LABERT ARCHITECTURE 15, rue la Béchade - 38140 RIVES Téléphone : 04 76 32 48 02 Fax : 04 76 32 48 02 e-mail : martine.labert@archibymi.fr</p>	<p>SAS SAS PROHIMMO</p>	
			<p>CREATION DE CINQ LOGEMENTS DANS UNE MAISON EXISTANTE - 3 montée Georges Tord 38 640 CLAIX</p>	
			PLAN DES LOTS	RDC LOT 2
			14/11/2023	1:100
		<p>SAS PROHIMMO</p>		